


MAPA DO CELÓW PROJEKTOWYCH
 Aktualna w granicach lokalizacji
 na 31.08.2007 r.
 Skala : 1 : 1000
 Nr sekcji: 125.343.012


obręb : Regów Stary/Borek
 gm: Gniewoszków
 pow: kozienicki
 woj: mazowieckie

570515461-
 USŁUGI GEODEZYJNE I PROJEKTOWE
 Szymon Dębowski
 ul. 1905 roku 21, 26-600 Radom
 tel. (048) 363 26 98, 0 603 690 688

GEODEZJA, UPRAMNIOWY
 przy ul. Szymonki 22, 26-600 Radom
 tel. (048) 363 26 98, 0 603 690 688
 ul. 1905 roku 21

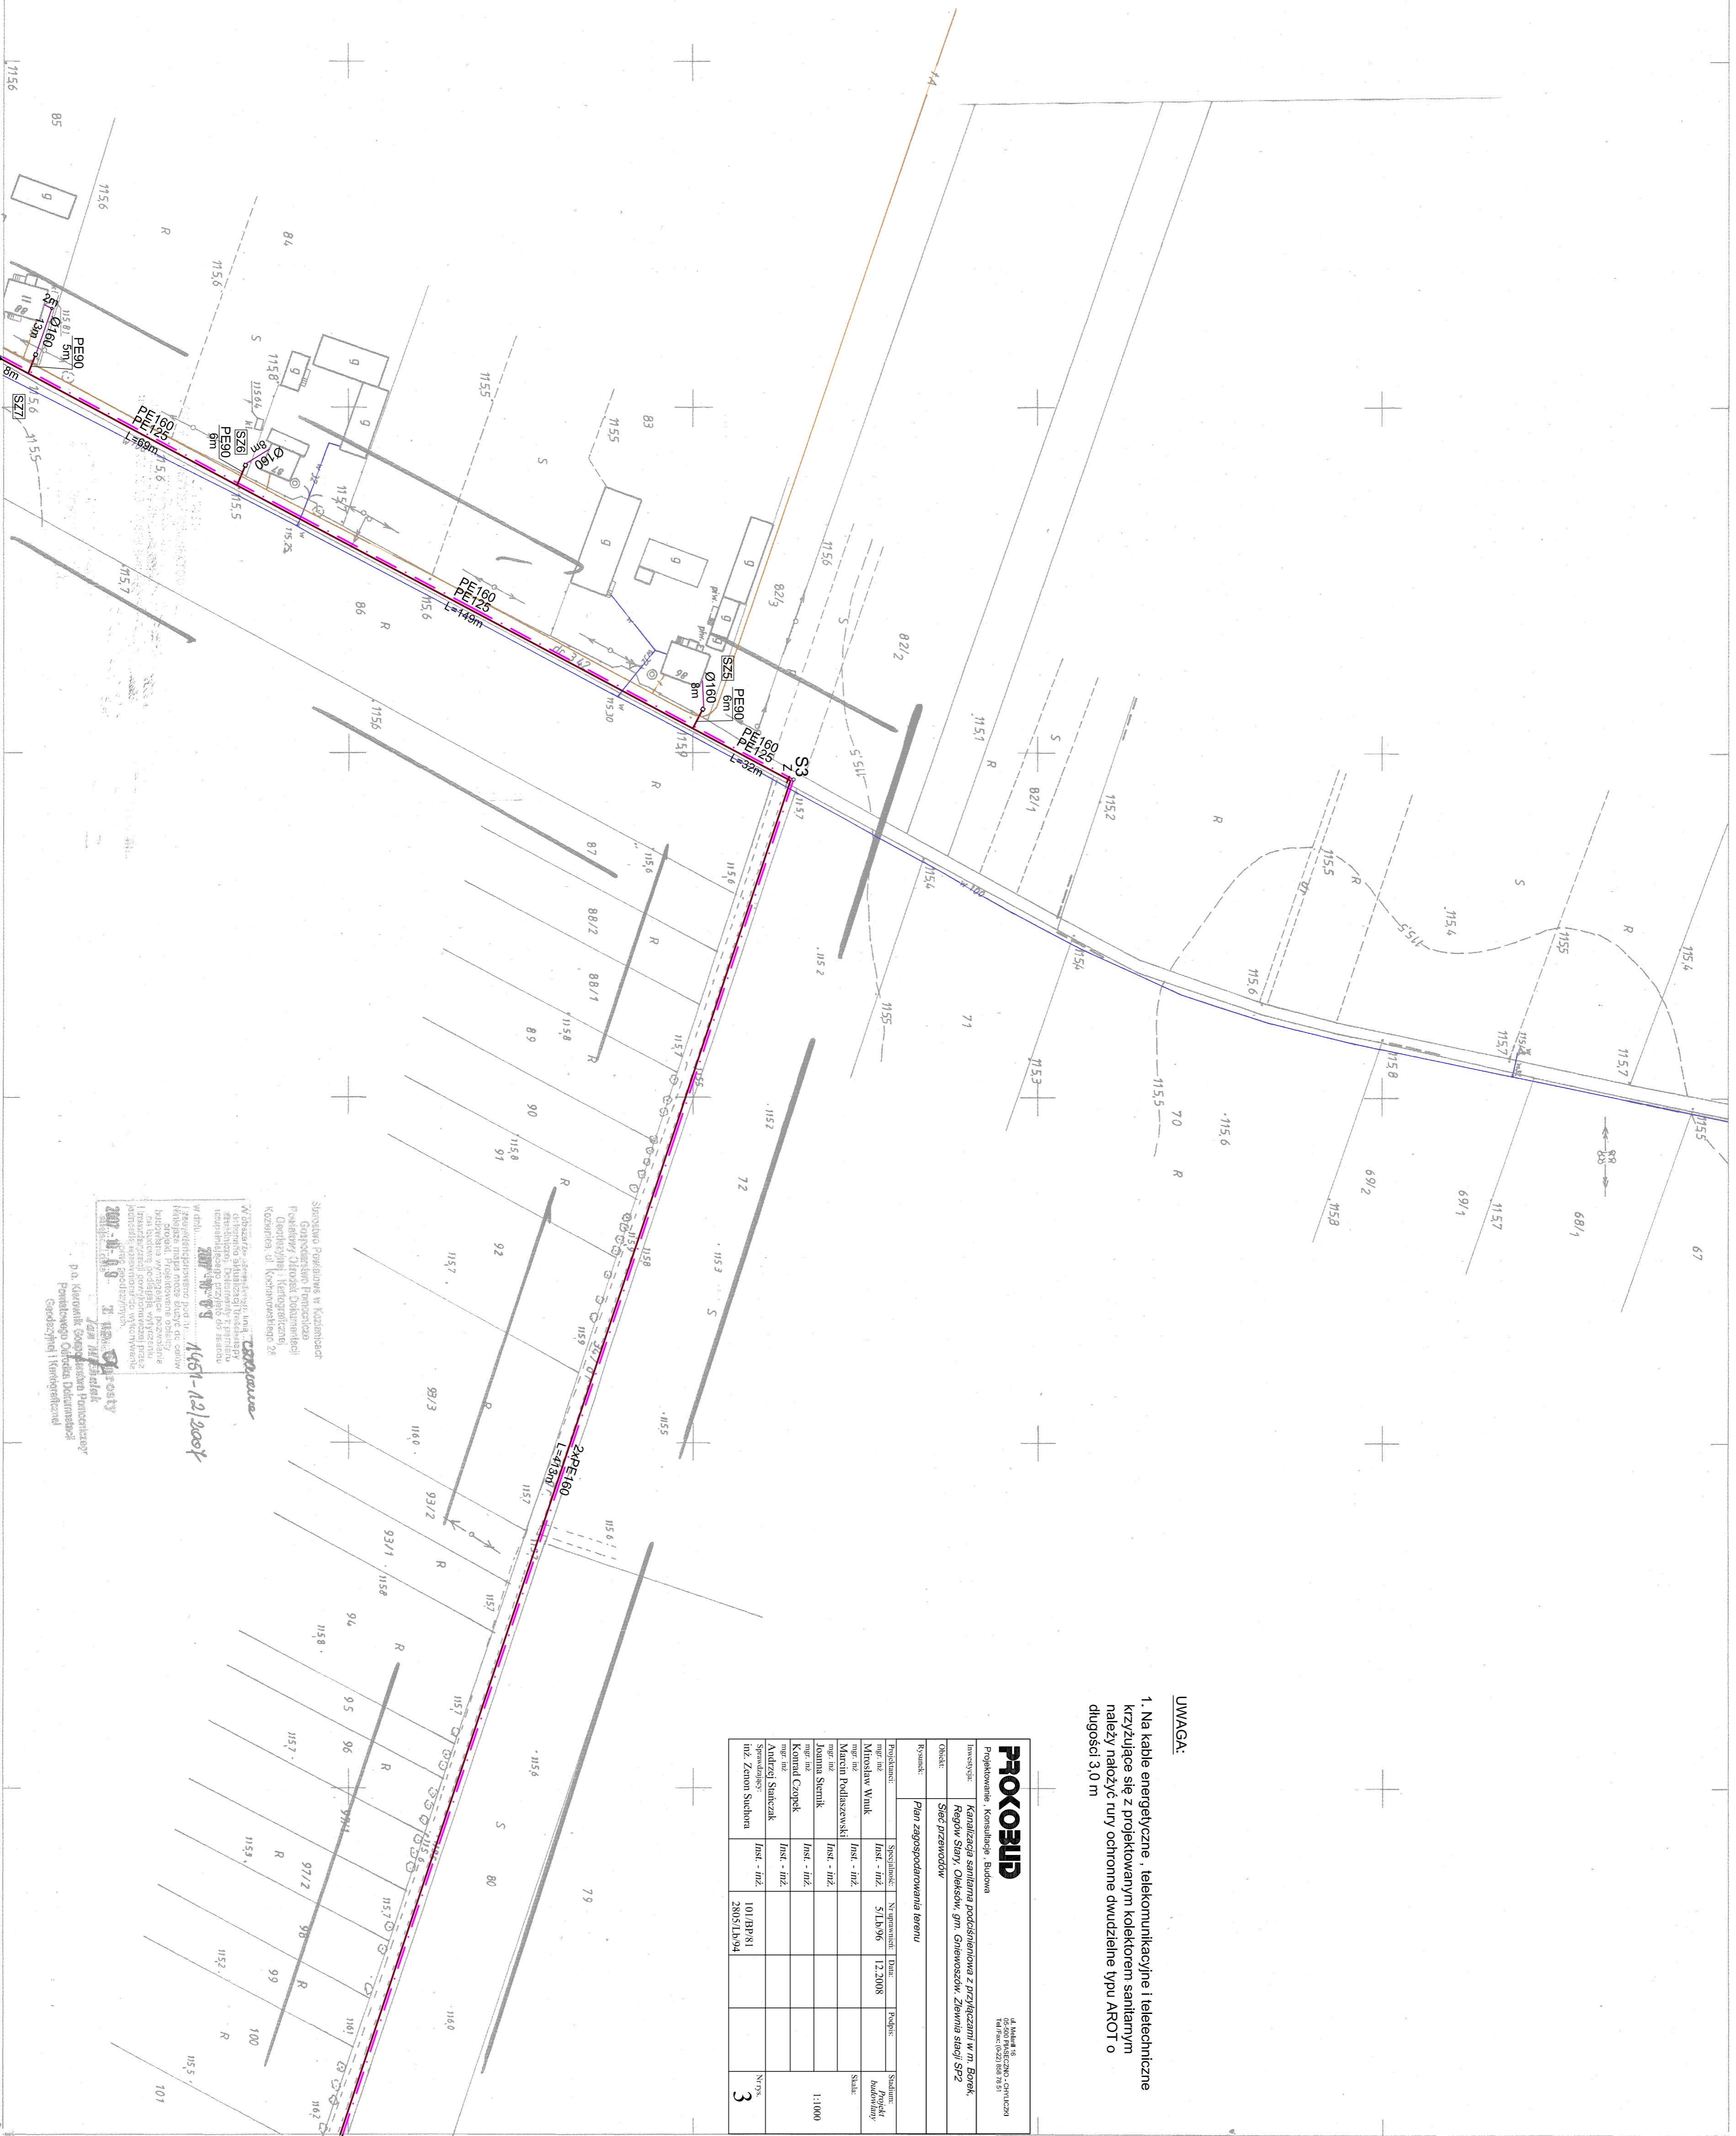

ŁĄCZY RYS. NR 4

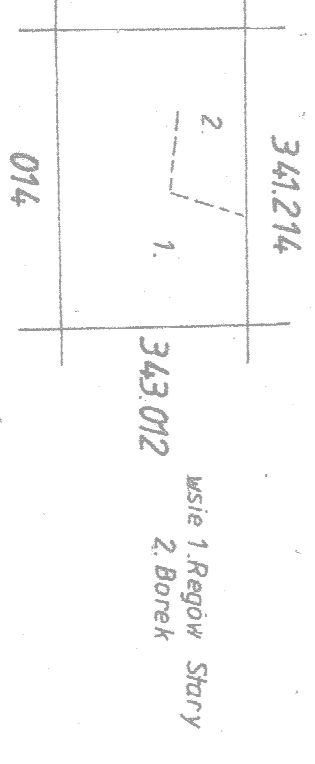

ŁĄCZY RYS. NR 2

Wzrostła dla potrzeb...
 1451-12/2007
 2. 12. 2007
 p.o. kierownik...
 Projektant...
 Geodeta...
 014

PROCOBUD			
Projektowanie, Konsekwencja Budowa			
Investycja:	Kanalizacja sanitarna podziemna z przyłączeniem w m. Borek		
Obiekt:	Regów Stary, Okręg, gm. Gniewoszków, Ziemia sierp SP2		
Komunikacja:	Sieć przewodowa		
Rozkład: Plan zagospodarowania terenu			
Projektant:	Spejzownik:	Instalacja:	Podłoga:
Mieczysław Witek	Inst. - inż.	51.13.96	12.2008
Marcin Podlaskowski	Inst. - inż.		
Jadwiga Sernik	Inst. - inż.		
Krzysztof Czapka	Inst. - inż.		
Andrzej Szymczak	Inst. - inż.	101.BP.81	
inż. Zdzisław Siedwa	Inst. - inż.	28051.1394	
			3

UMAGA:
 1. Na kabie energetyczne, telekomunikacyjne i teletechniczne
 krzyżujące się z projektowanym kolektorem sanitarnym
 należy nałożyć rury ochronne dwudzielne typu AROT o
 długości 3,0 m

125343.012
 1 : 1000

MAPA ZASADNICZA
 Założona w r. 1994 przez
 GEODEZYJNO DOKUMENTACYJNA SIŁĘ PRACY
 „TECHNOPLAN” W LUBLINIE
 Kierownik robót inż. Fr. Góra upr. nr 3744

WYKONANIE ROBÓT PROJEKTOWYCH
 W RAMACH PLANU WYKONAWCZEGO
 W RZESZOWIE, FIRM W KRAKOWIE
 W WARSZAWIE, W WARSZAWIE
 STANOWISKO PROJEKTOWE
 Tomasz Wójcicki
 Inżynier i Projektant