



Przebudowa odcinka drogi w miejscowości Boguszówka "STAWKI"
 od km 0+000 do km 0+640, Gmina Gniewoszków (Dz. Nr ewid. 246)
 Przekrój drogi "Mijanka"

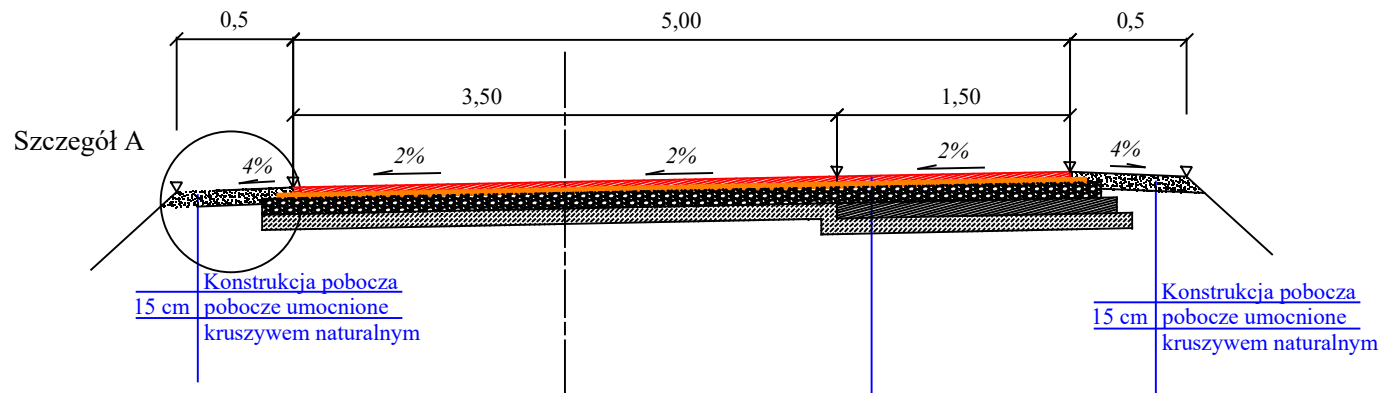

- | | |
|---|---|
| 1 | podwójne powierzchniowe utrwalenie, emulsja asfaltowa i grysy bazaltowe 2/5 i 5/8 gr. |
| 2 | warstwa z destruktu asfaltowego gr 7cm |
| 3 | podbudowa z kruszywa łamanego 0/31,5 gr. (10cm po zagęszczeniu) |
| 4 | stabilizacja gruntu cementem $R_m = 2,5\text{MPa}$ gr 15cm |
| 5 | podłoże G1 |

Szczegół A
 skala 1:10

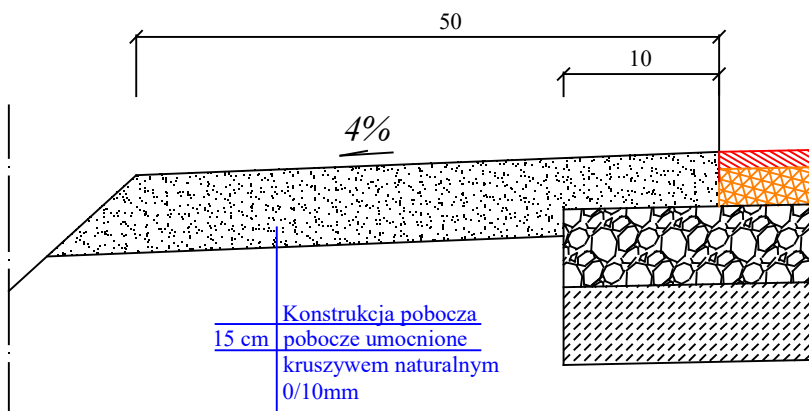

		"DROG-PLUS" Mazowszany 42E, 26-624 Kowala	
Przebudowa odcinka drogi w miejscowości Boguszówka "STAWKI" od km 0+000 do km 0+640 Gmina Gniewoszków		Nr rys. 5 Inwestor: GINA GNIEWOSZÓW	
Przekrój konstrukcyjny od km 0+200 do km 0+230			
Funkcja:	Imię i nazwisko	Nr upr:	Podpis:
Projektant	mgr inż. Jan Baćmaga	Wa-155/01	Skala 1:50
Asystent projektanta			Data: 16.01.2019
			Data: