



Przebudowa odcinka drogi w miejscowości Regów Stary - Borek od km 1+070 do km 1+110, Gmina Gniewoszków Przekrój drogi na prostej

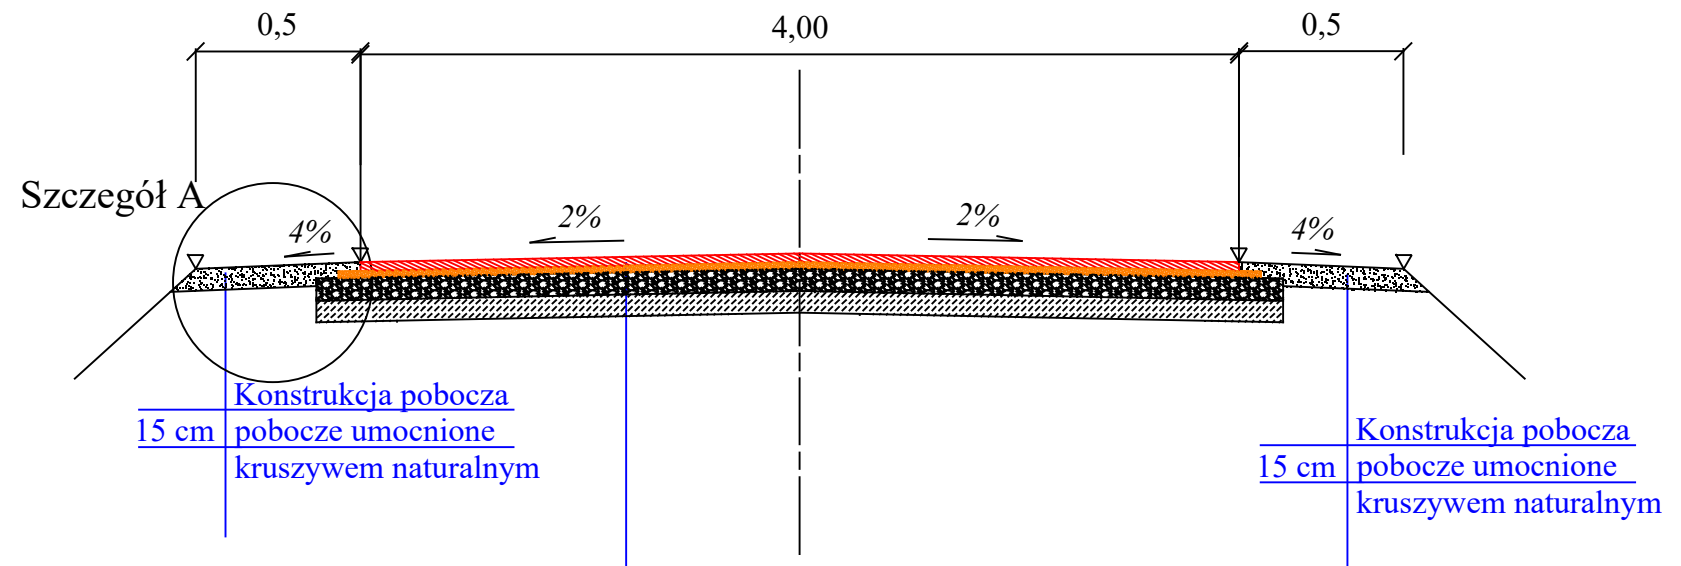

1	podwójne powierzchniowe utwalenie, emulsja asfaltowa i grysy bazaltowe 2/5 i 5/8 gr.
2	warstwa z destruktu asfaltowego gr 7cm
3	podbudowa z kruszywa łamanego 0/31,5 gr. (10cm po zagęszczeniu)
-	istniejąca nawierzchnia kruszywo łamane średnio gr. 5-8cm
-	podłoże G1

Szczegół A
skala 1:10

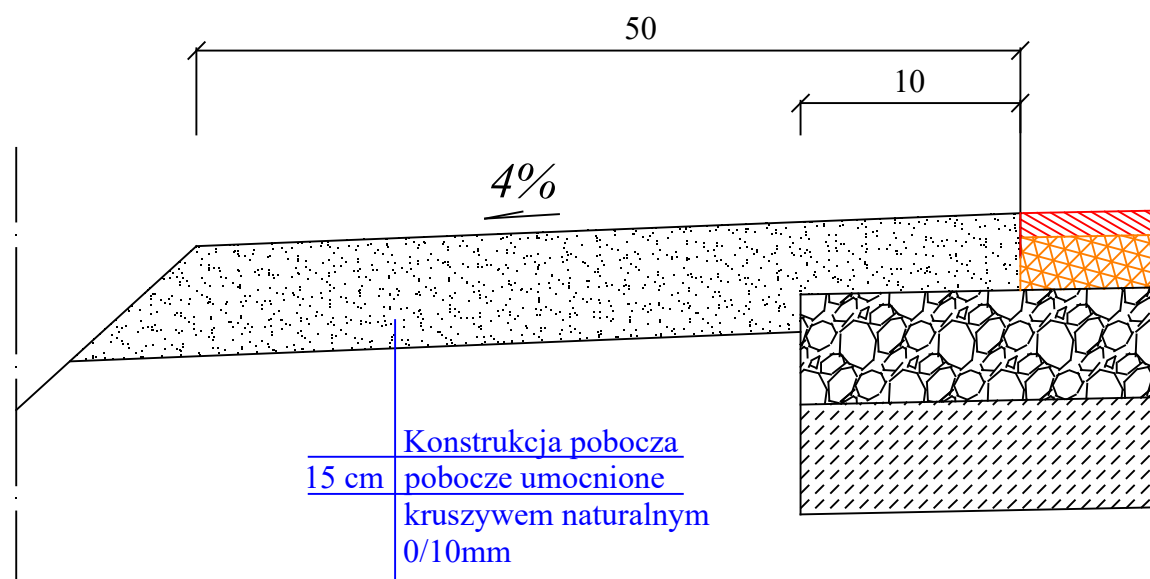

		"DROG-PLUS" Mazowszany 42E, 26-624 Kowala		
Przebudowa odcinka drogi w miejscowości Regów Stary - Borek od km 1+070 do km 1+110 Gmina Gniewoszków			Nr rys. 4	
			Inwestor: GMINA GNIEWOSZÓW	
Przekrój normalny				
Funkcja:	Imię i nazwisko	Nr upr:	Podpis:	Skala 1:50
Projektant	mgr inż. Jan Baćmaga	Wa-155/01		Data: 26.03.2019
Asystent projektanta				Data: