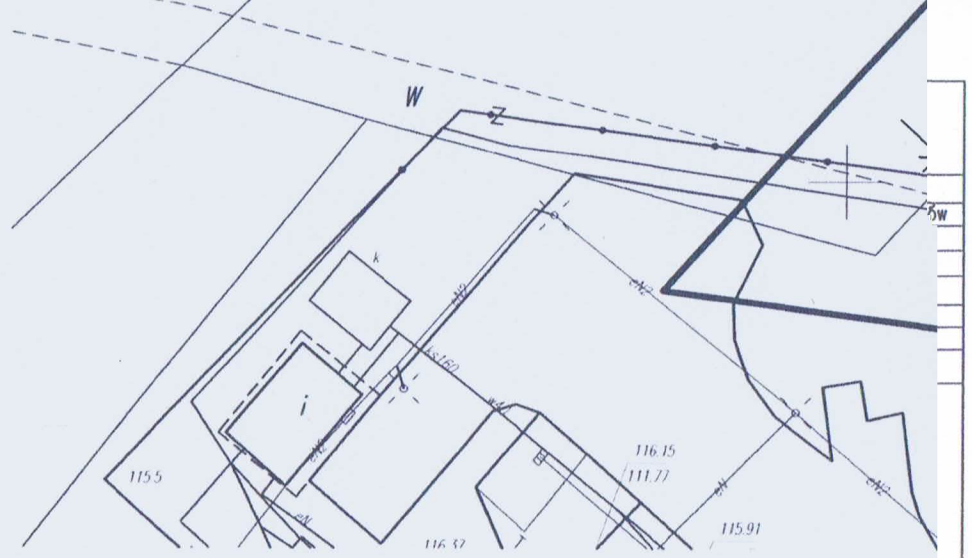

MAPA DO CELÓW PROJEKTOWYCH
SKALA 1:500

Oznaczenie kancelaryjne zgłoszenia pracy geodezyjnej:		PODGiK.6640.259.2018	
Jednostka ewidencyjna:	identyfikator i nazwa	140703_2	Gniewosz
Obręb ewidencyjny:	identyfikator i nazwa	0009	Oleksów
Numer arkusza mapy ; Numer działki i nazwa miejscowości:		657	Oleksów
Nazwa układu współrzędnych	prostokątnych płaskich	2000/7	
	wysokości	Kronsztadt 60	
Numer sekcji mapy:		7.157.27.20.4.2,	7.157.27.20.4.4

DATA OPRACOWANIA MAPY 08–03–2018 r.

Mapę sporządził:

GEODETA UPRAWNIONY
Grzegorz Pisko
Upr. nr 2874

Mapę wykonał:

Piotr Zuchniak
USŁUGI GEODEZYJNE
26-900 Kozienice, ul. Janka Krasickiego 4/5
tel. 509 742 524
NIP 812-181-78-62 REGON: 147213101

Oznaczenie granic obszaru, który był przedmiotem aktualizacji – ——
Nie wyklucza się istnienia w terenie również urządzeń podziemnych, dla których brak informacji branżowych i nie zostały odnalezione w terenie w czasie inwentaryzacji geodezyjnej.
Brak służebności gruntowej mającej wpływ na zagospodarowanie gruntów zlokalizowanych w granicach projektowanej inwestycji.
Punkty graniczne działki Nr 657 nie spełniają standardów technicznych zawartych w Rozporządzeniu MSWiA z dnia 9 listopada 2011 a ich błąd położenia względem osnowy mieści się w przedziale 0.61–1.50 [m].

Poświadcza się, że niniejszy dokument został opracowany w wyniku prac geodezyjnych i kartograficznych, których rezultaty zawiera operat techniczny wpisany do ewidencji materiałów państwowego zasobu geodezyjnego i kartograficznego

Organ prowadzący państwowy zasób geodezyjny i kartograficzny	STAROSTA KOZIENICKI Powiatowy Ośrodek Dokumentacji Geodezyjnej i Kartograficznej
Klasyfikacja ewidencyjna materiału zasobu – rodzaj techniczny	9. 1407. 2018. 531
Data wpisania operatu technicznego do ewidencji materiałów zasobu	23. KWI. 2018
Imię, nazwisko i podpis osoby reprezentującej organ	Z up. STAROSTY Bożena Pisek INSPEKTOR Powiatowego Ośrodka Dokumentacji Geodezyjnej i Kartograficznej

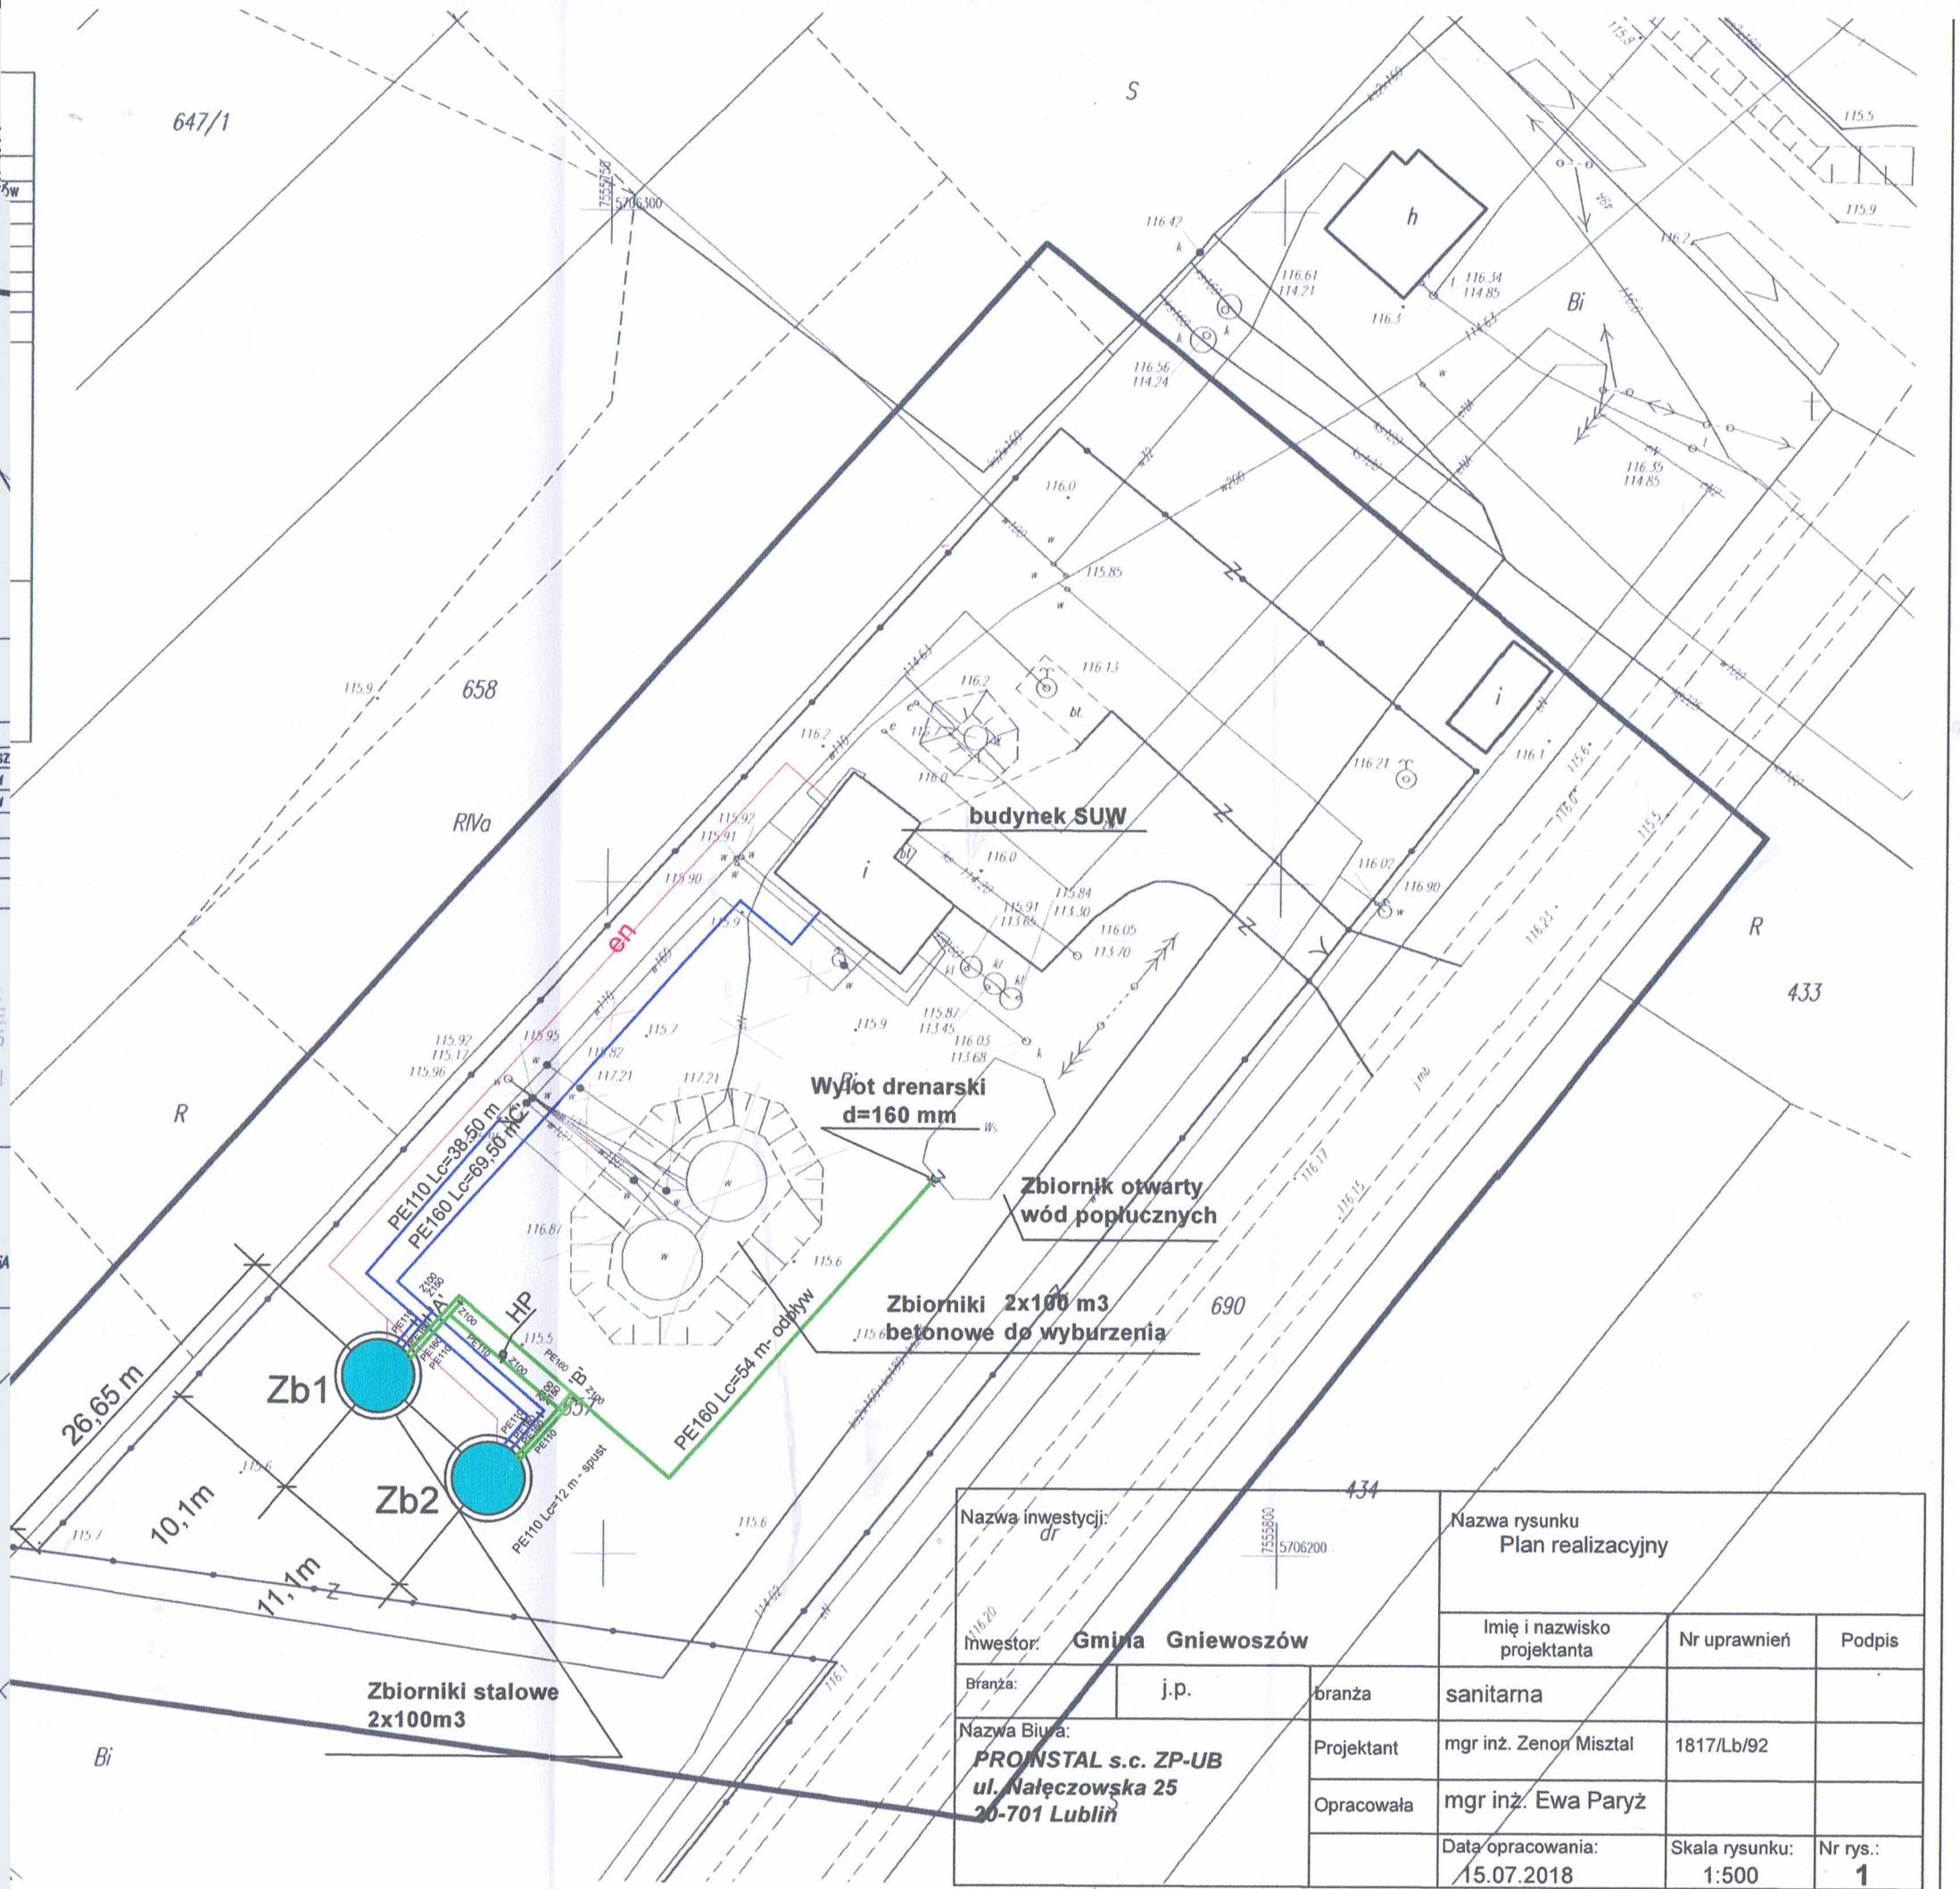

Nazwa inwestycji: dr			Nazwa rysunku: Plan realizacyjny		
Inwestor: Gmina Gniewoszów			Imię i nazwisko projektanta	Nr uprawnień	Podpis
Branża:	j.p.	branża	sanitarna		
Nazwa Biura: PROINSTAL s.c. ZP-UB ul. Nałęczowska 25 20-701 Lublin		Projektant	mgr inż. Zenon Misztal	1817/Lb/92	
		Opracowała	mgr inż. Ewa Paryż		
			Data opracowania: 15.07.2018	Skala rysunku: 1:500	Nr rys.: 1