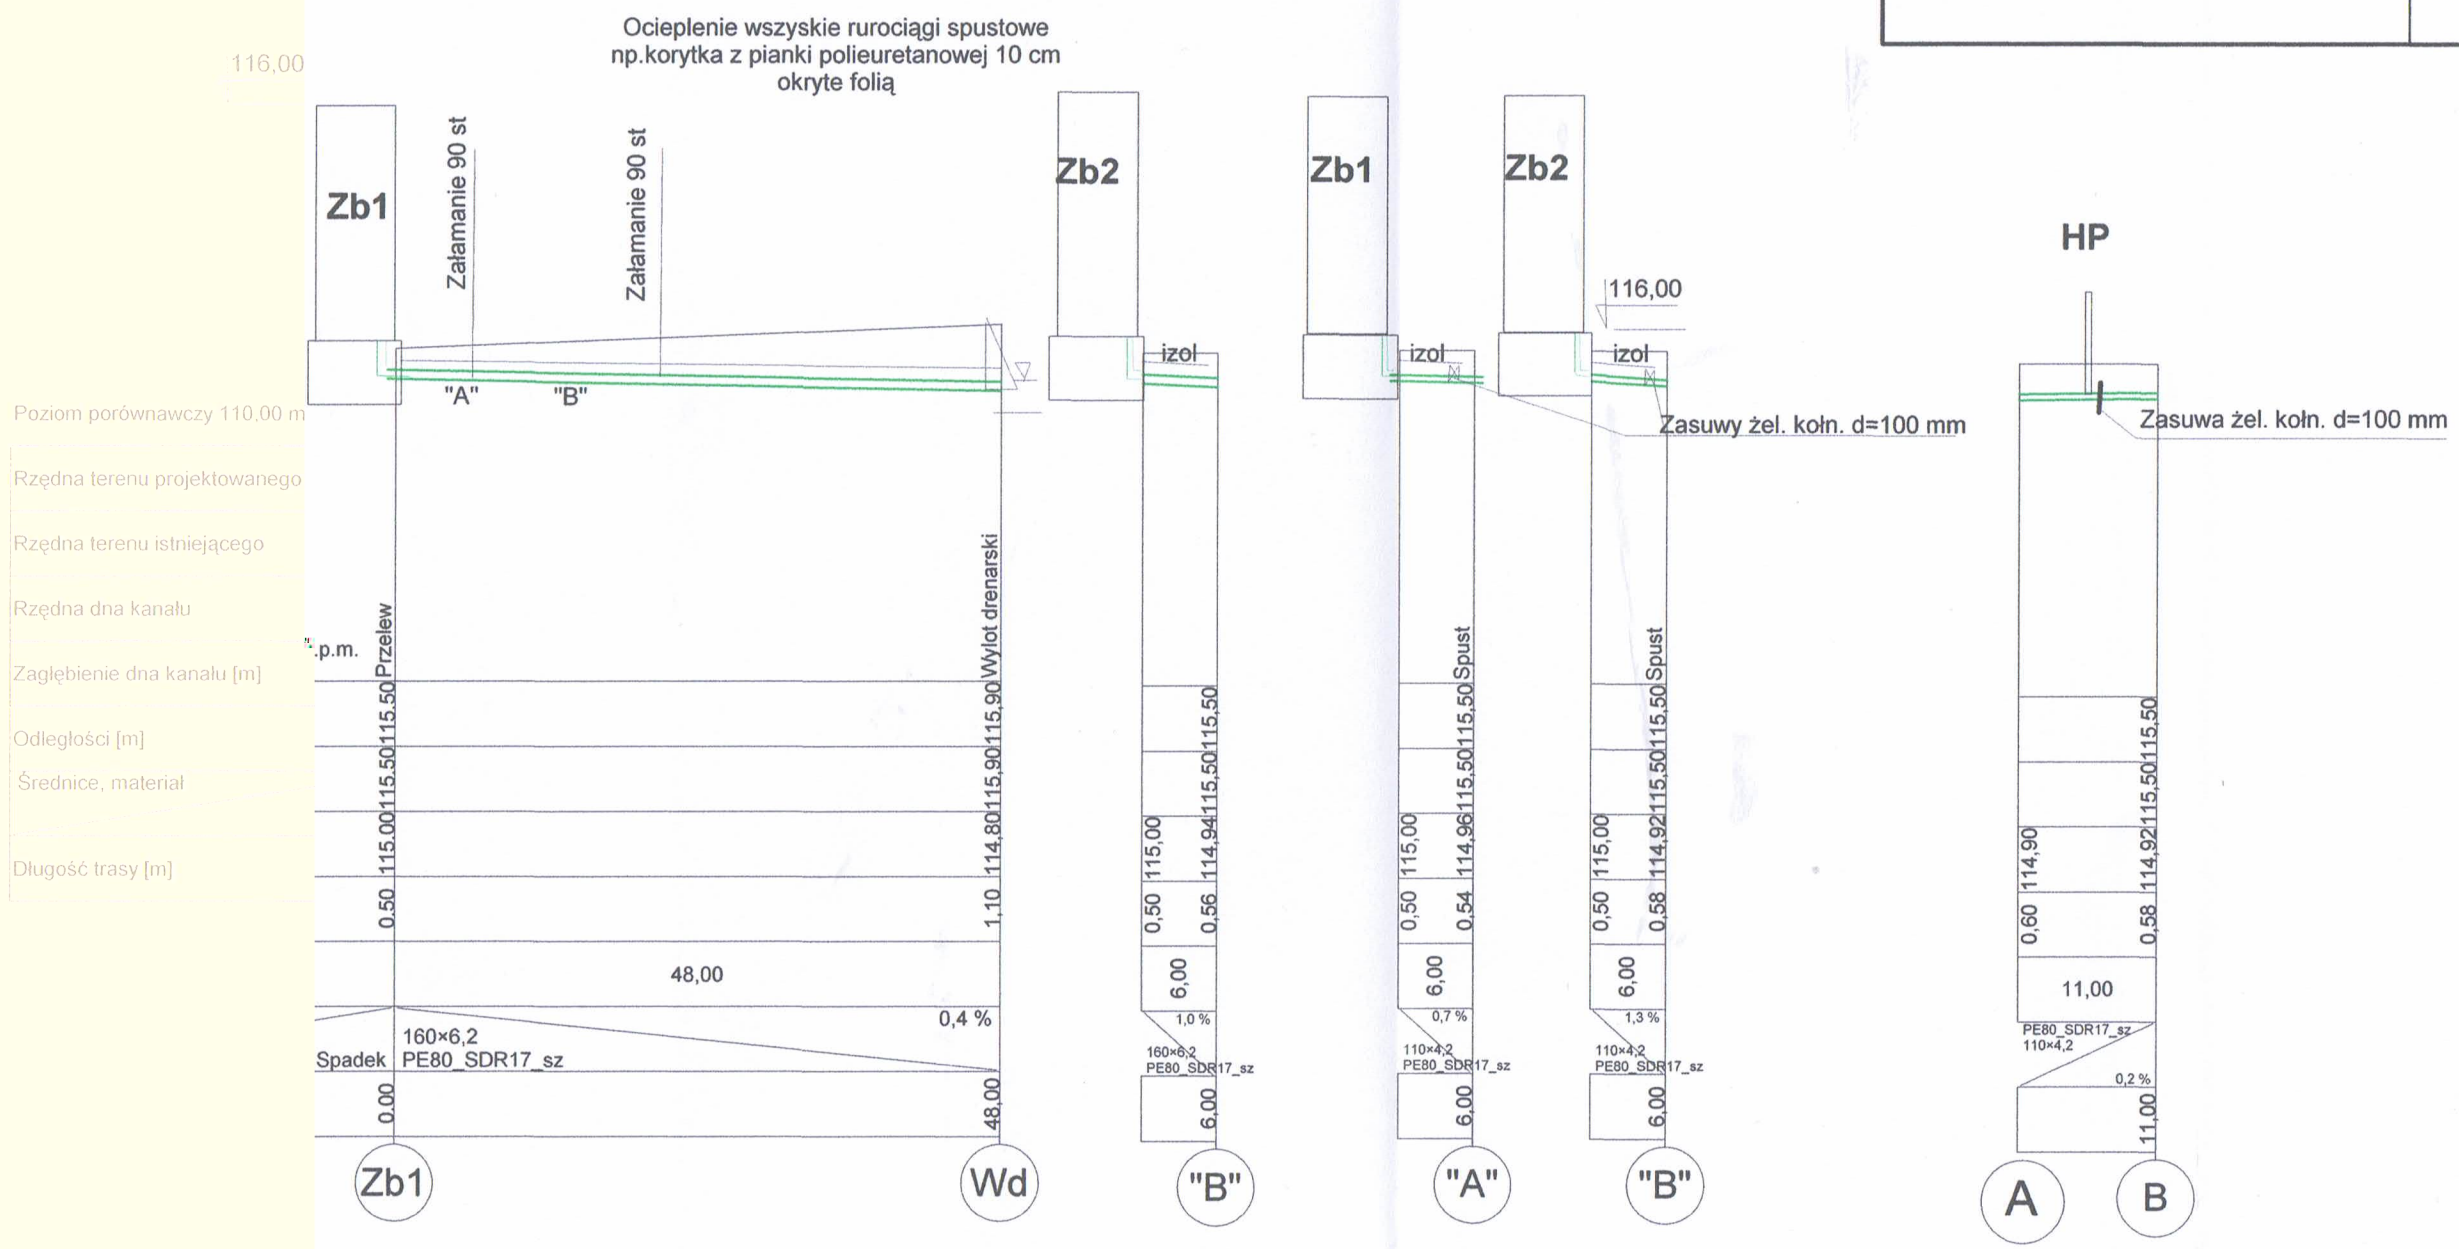Proinstal s.c. ZP-UB 20-701 Lublin ul. Nałęczowska 25		
Temat Budowa dwóch zbiorników na wodę pitną, na dz. nr 637 w m. Oleksów		Etap Proj. bud i wyk.
Tytuł rys. Profil podłużny rurociągu przelewowego i spustowego		Data lipec 2018 r
Inwestor Gmina Gniewoszów		Skala 1:100/500
Autor projektu ngr inż . Zenon Misztal	Podpis	Nr rys. 4
Wykonał mgr inż. Ewa Paryż	Podpis	
Sprawdził	Podpis