


Nazwa i adres obiektu	Zmiana sposobu użytkowania poddasza nieużytkowego w budynku remizy O.S.P. w Gniewoszowie na klub seniora "SENIOR+", na działkach nr ewid. 484/10, 477/4, położonych w miejscowości Gniewoszów, gmina Gniewoszów			Rys 6
Przedmiot i skala rysunku	Elewacje skala 1:100			
	Imię i nazwisko	Uprawnienia	Data	Podpis
Architektura	Barbara Mokrzyńska	Nr BUA-III-8386/47/90	Maj 2019	Barbara Mokrzyńska

Upr. konstr. - budowlane
 Nr BUA-III-8356/47/90
 MAZ/BO/1080/05

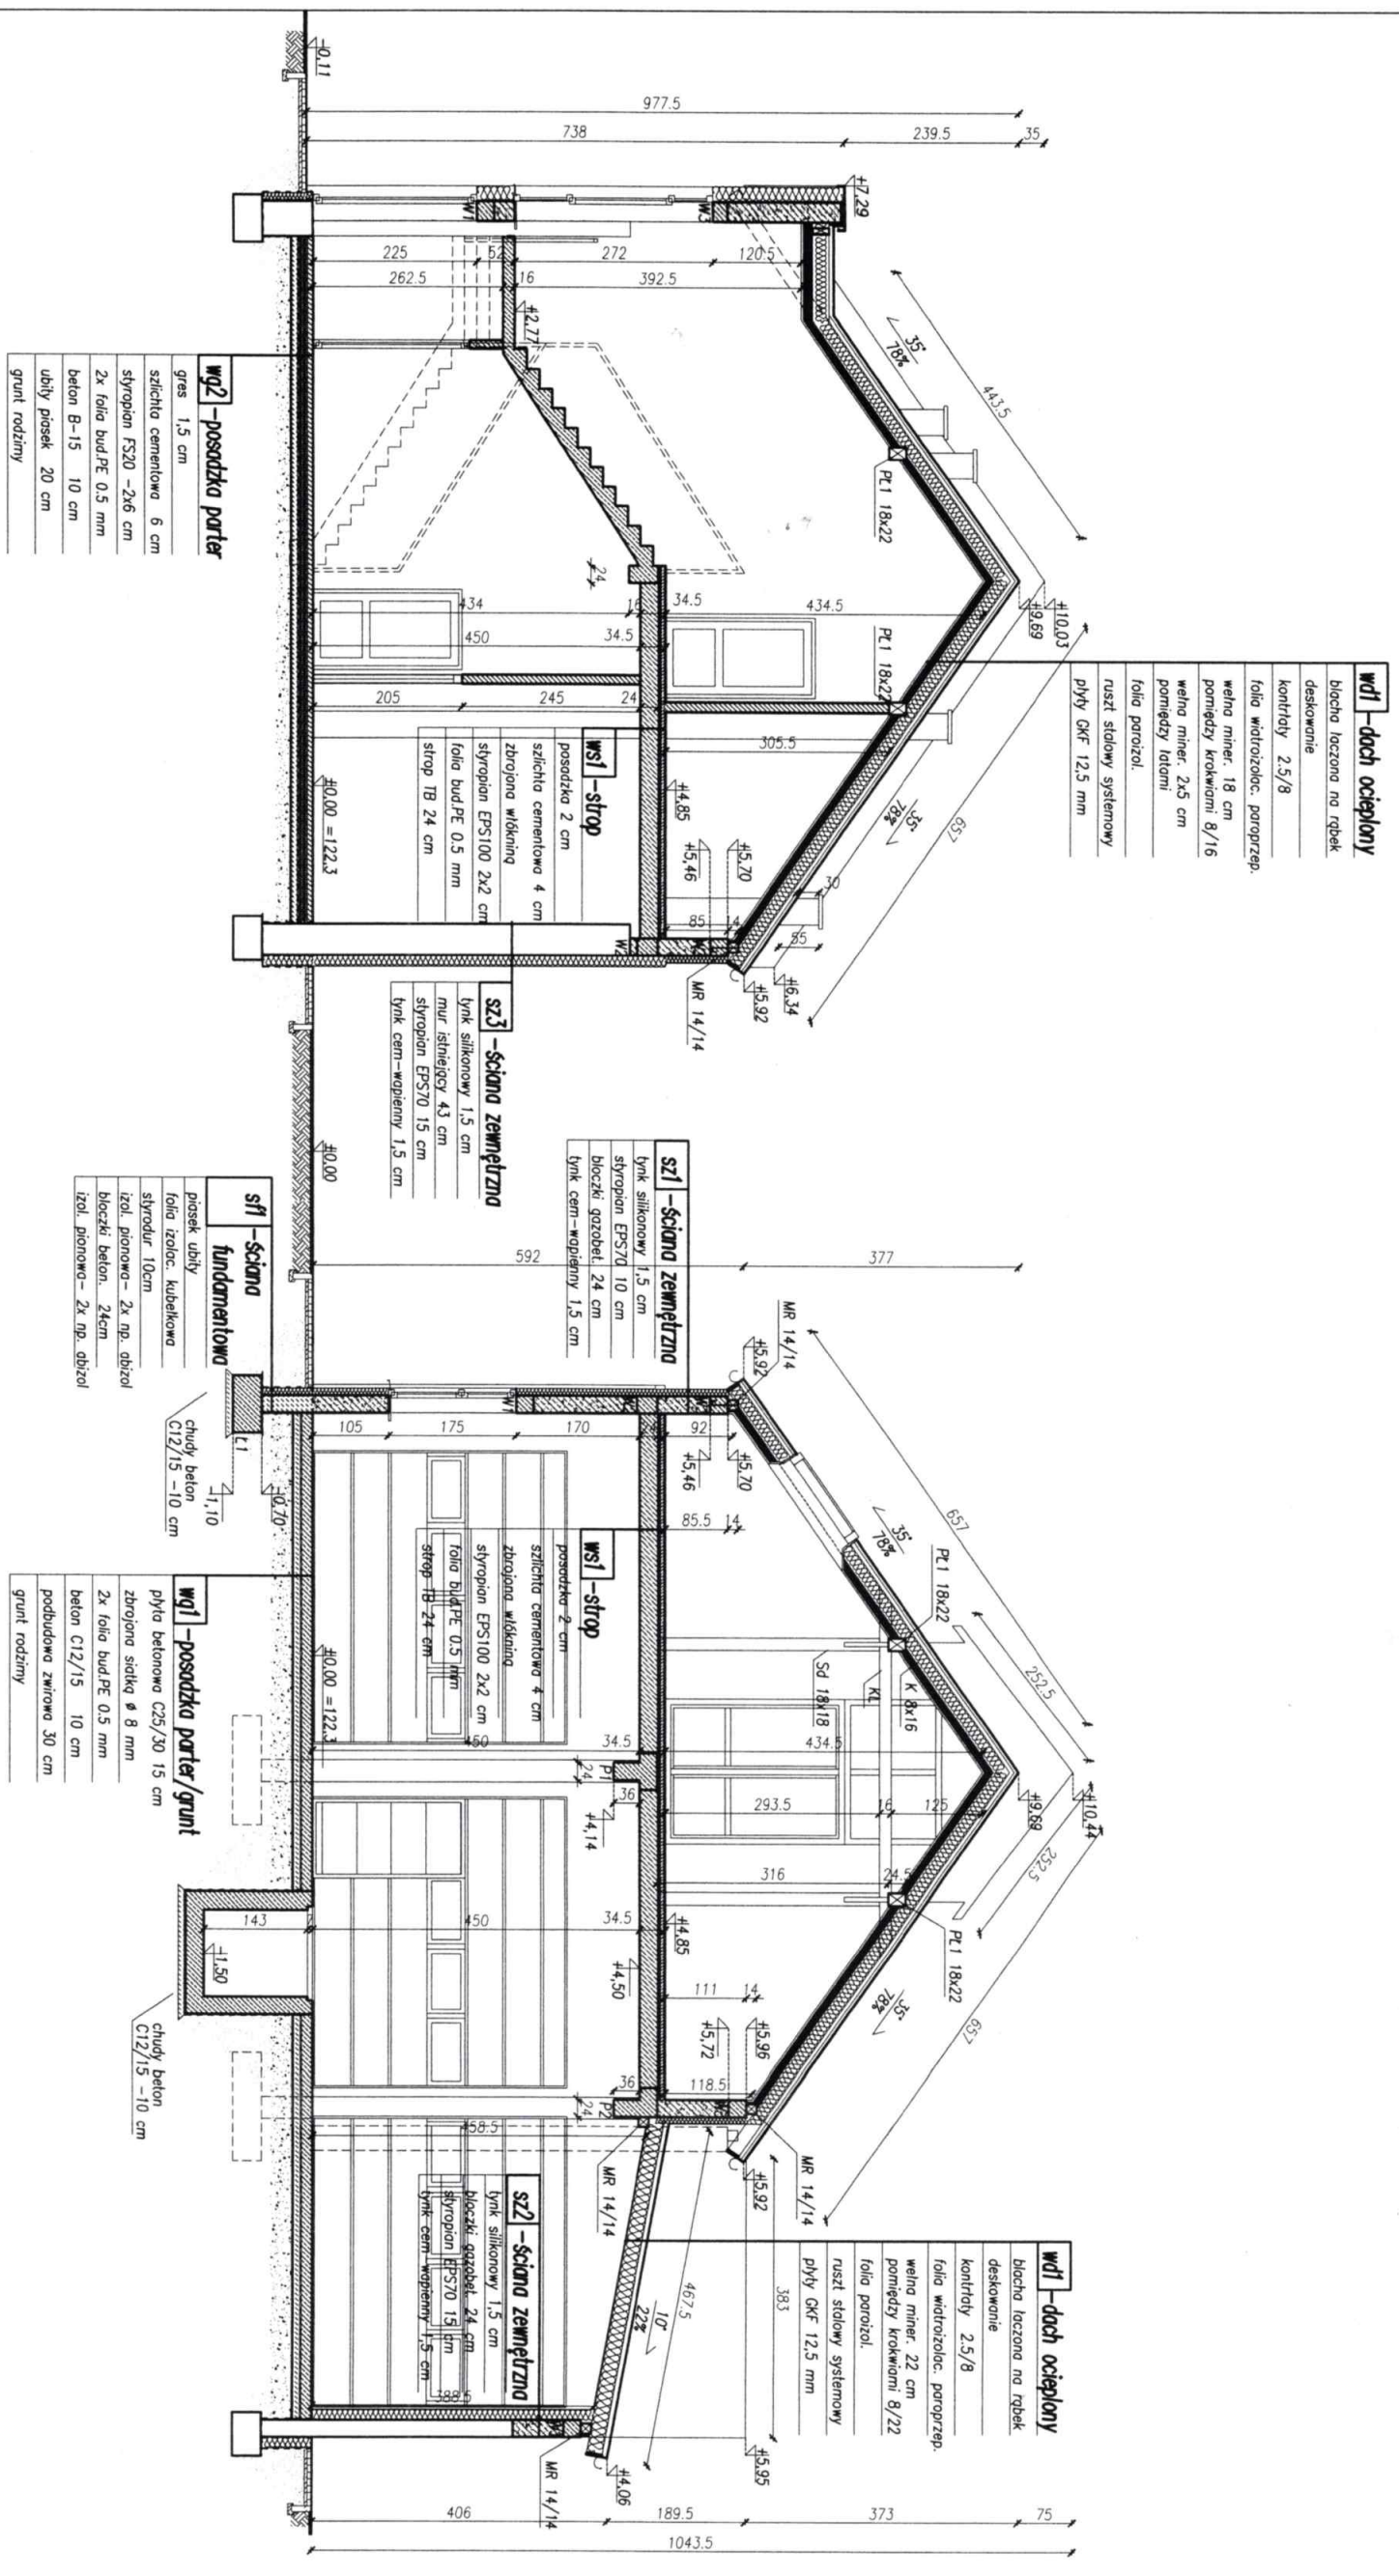


Nazwa i adres obiektu

Zmiana sposobu użytkowania poddasza nieużytkowego w budynku remizy O.S.P. w Gniewoszowie na klub seniora "SENIOR+", na działkach nr ewid. 484/10, 477/4, położonych w miejscowości Gniewoszów, gmina Gniewoszów

Przedmiot i skala rysunku	Przekroje	skala 1:100
Imię i nazwisko	Uprawnienia	
Barbara Mokrzyńska	Nr BUA-III/8155/47/90	Maj 2019


Barbara Mokrzyńska
 Uprawniona
 Nr BUA-III/8155/47/90
 Maj 2019

ZESTAWIENIE POMIESZCZEŃ PIETRZO	
nr	nazwa pomieszczenia
	P użytk.
1/1	Klatka schodowa 17,85 m ²
1/2	poddasze nieuzytkowe -//-
Pu portenu = 17,85 m ²	

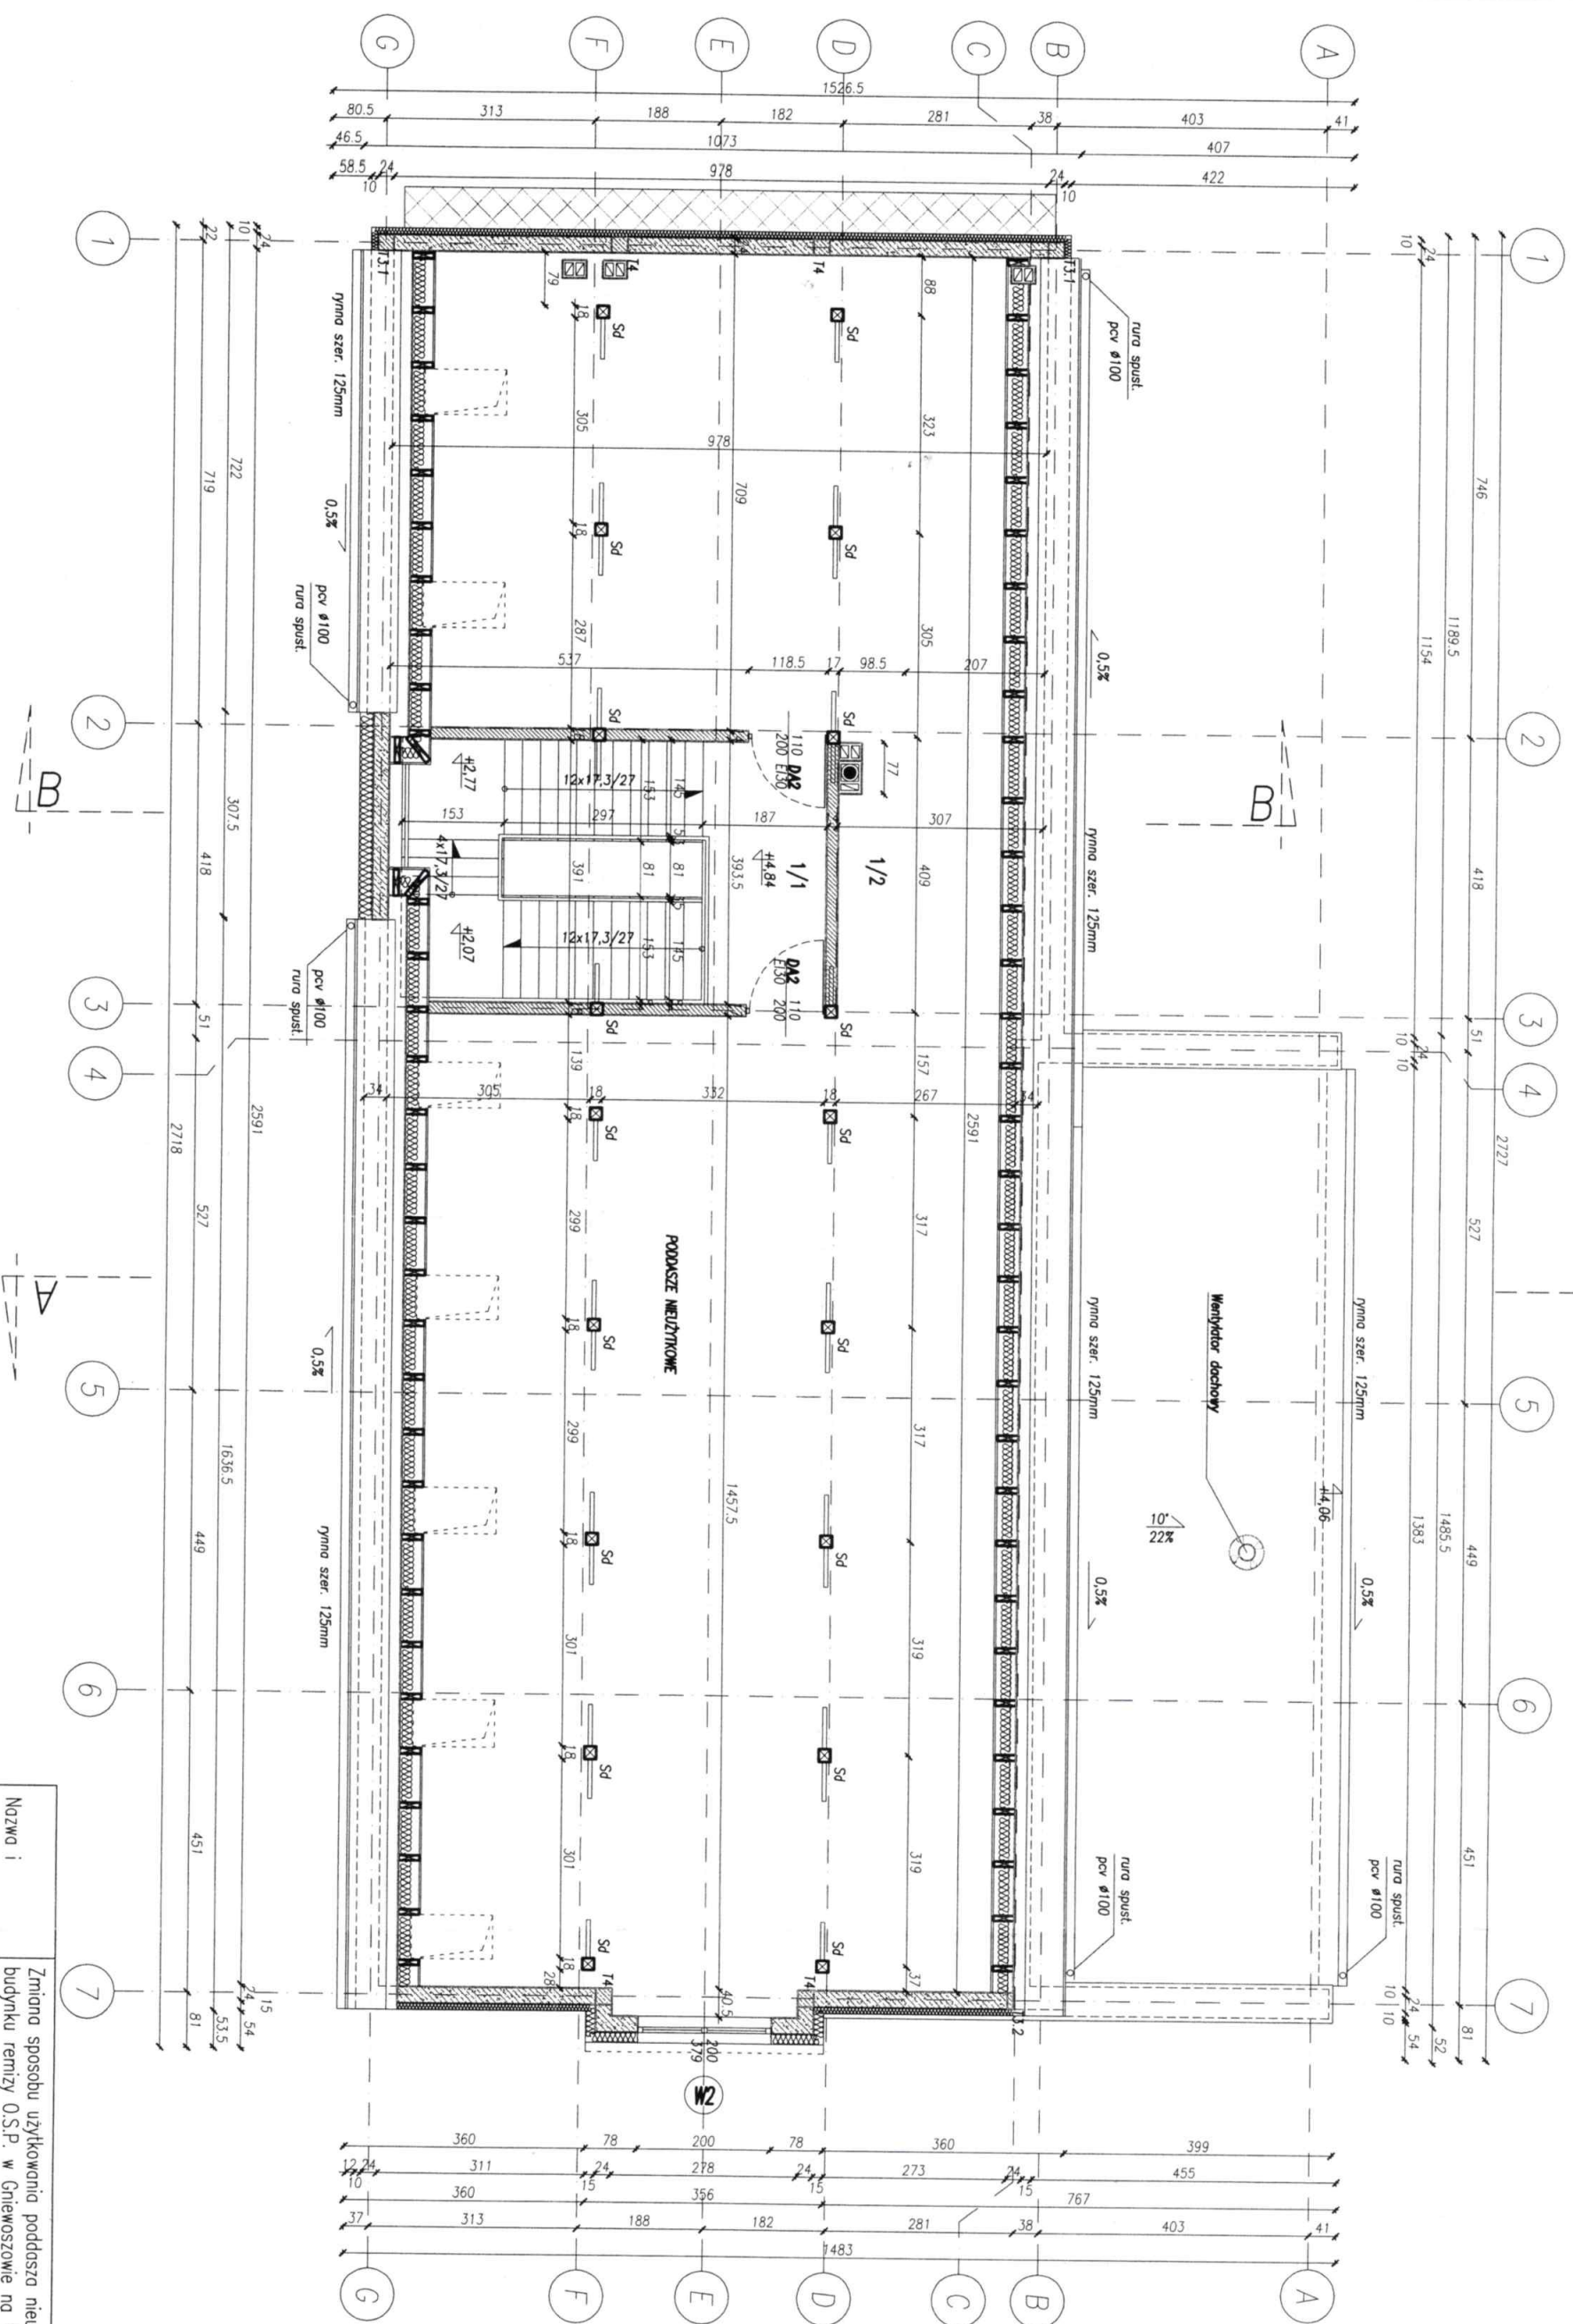

Nazwa i adres obiektu	Zmiana sposobu użytkowania poddasza nieuzytkowego w budynek remizy O.S.P. w Gniewoszowie na klub seniora "SENIOR+", na działkach nr ewid. 484/10, 477/4, położonych w miejscowości Gniewoszów, gmina Gniewoszów
Przedmiot i skala rysunku	Rzut poddasza - inwentaryzacja
Architektura	Barbara Mokrzyńska Nr. BIA-III-8386/47/90 Moj 2019
	Pracownia Budowlana Nr. BUA-III-8386/47/90 Data: 2019/05

Barbara Mokrzyńska
Upr. konstr. budowlane
Data: 2019/05

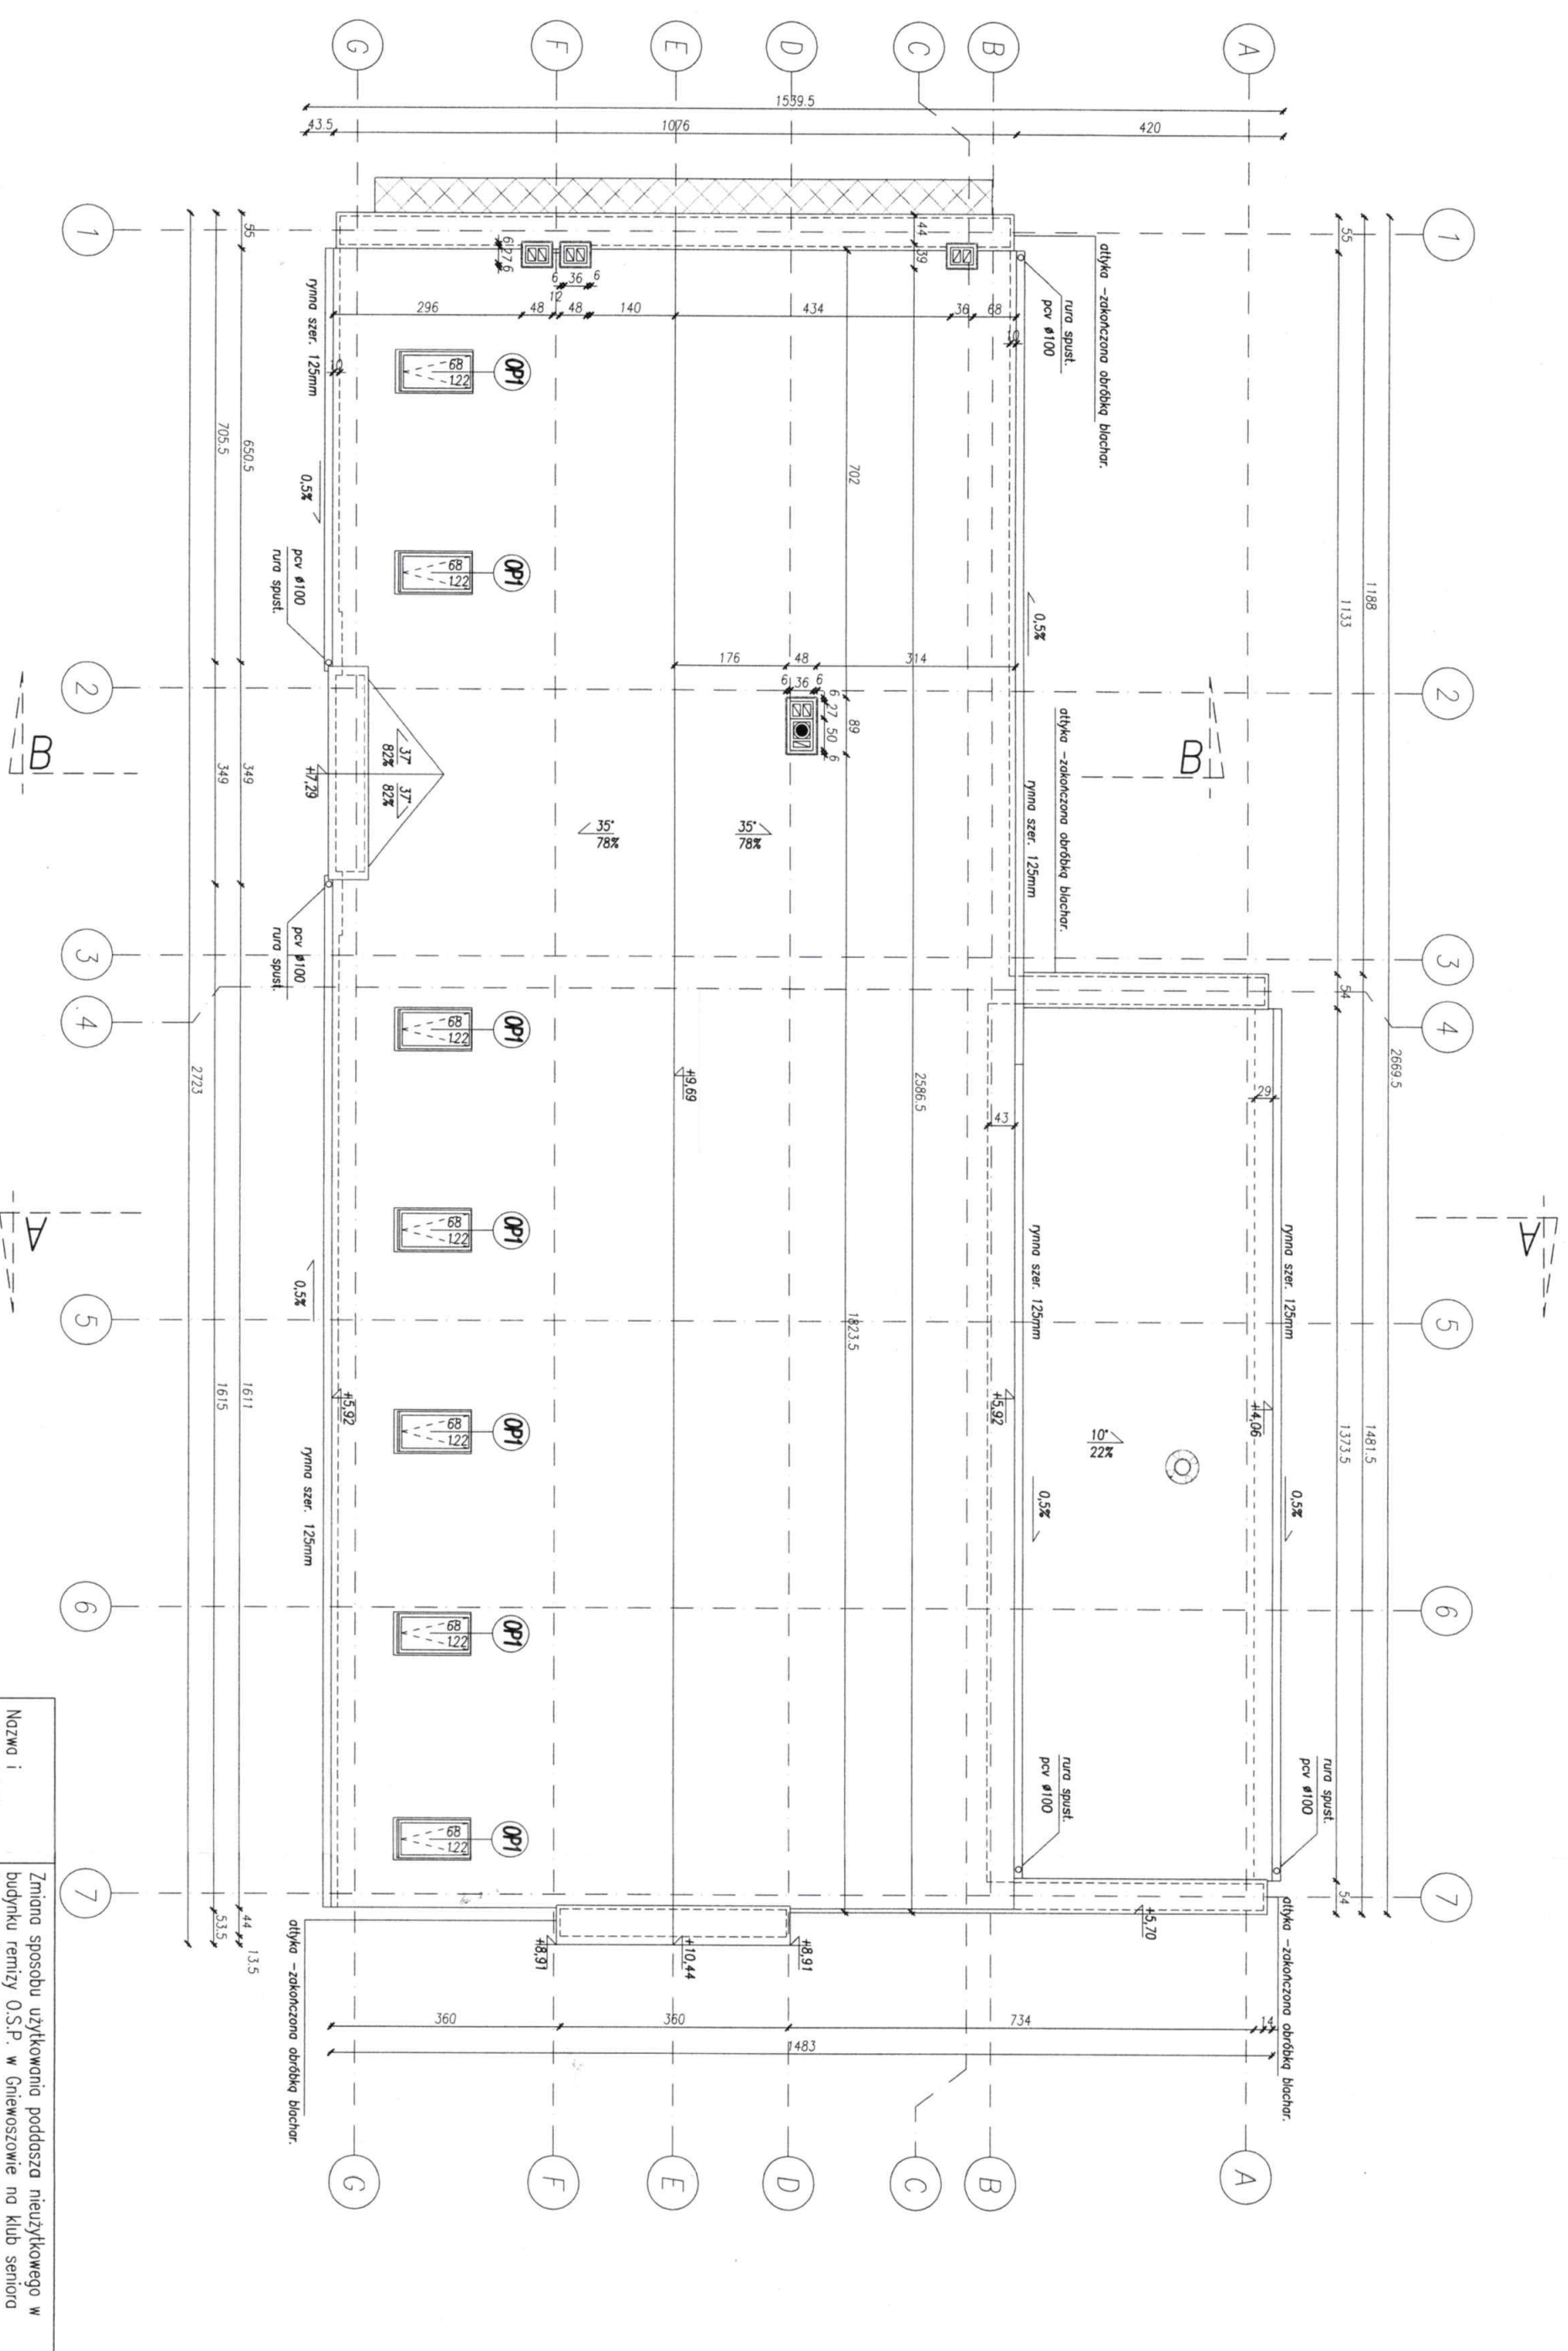


Nazwa i adres obiektu
 Zmiana sposobu użytkowania poddasza nieużytkowego w budynku remizy O.S.P. w Gniewoszowie na klub seniora "SENIOR+", na działkach nr ewid. 484/10, 477/4, położonych w miejscowości Gniewoszy, gmina Gniewoszy

Przedmiot i skala rysunku
 Rzut dochu skala 1:100
Barbara Mokrzyńska

Imię i nazwisko
 Barbara Mokrzyńska

Uprawnienia
 Upr. konstr. d. projekt. budowl. 47/90
 MAZ/14030/05

Nr BIA-III-8386/47/90
 Maj 2019

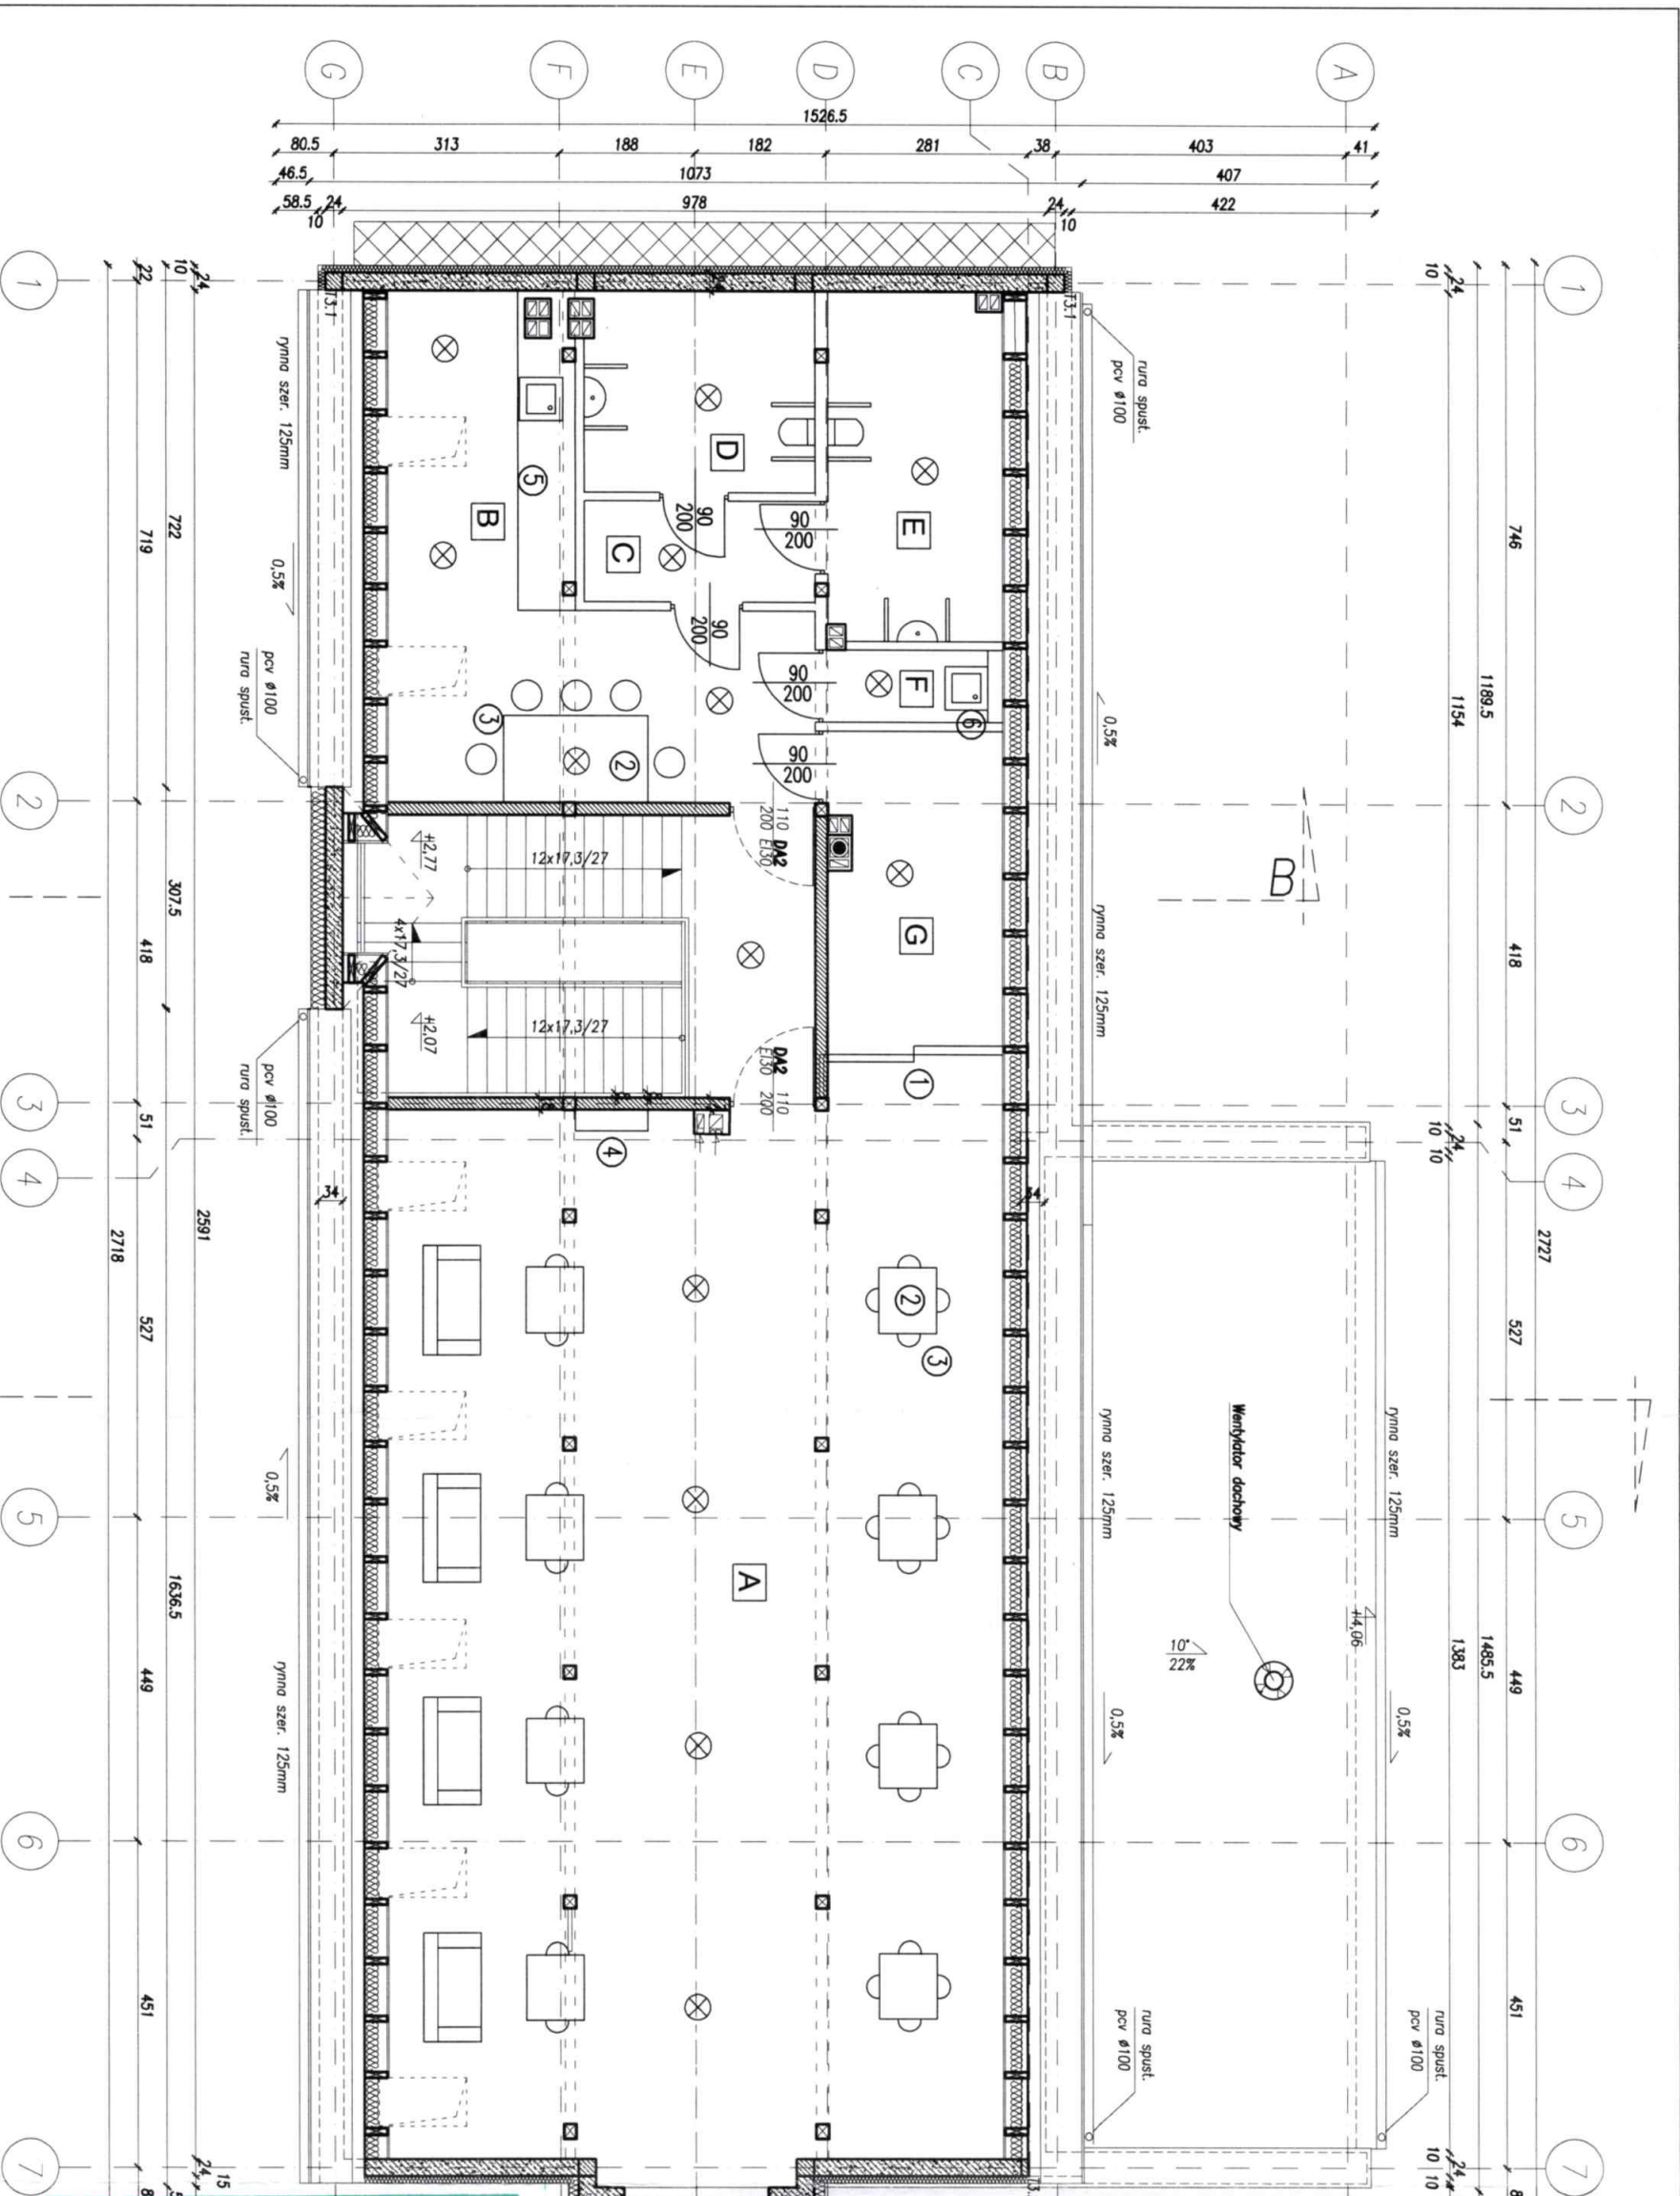

Wykaz sprzętów i mebli

Oznaczenie	Sprzęt/Mebel
1	Drzwi przesuwne
2	Stoły
3	Krzeseła
4	TV
5	Wyposażenie aneksu kuchennego
6	Zlew na mopo

WYKAZ POMIESZCZEŃ:

- A-Sala Klubu Seniora 108,5 m²
- B-Aneks kuchenny 23,8 m²
- C-Korytarz 4,6 m²
- D-Lazienka męska/dla niepełnosprawnych 8,9m²
- E-Lazienka damska/dla niepełnosprawnych 8,6m²
- F-Pom. na środki czystości 1,9m²
- G-Magazyn 9,8 m²

Zapewniono (uzgodniono) pod względem wymagań higienicznych i zdrowotnych bez zastrzeżeń (z zastrzeżeniami)


mgr inż. Maria Gałązka
 Rzecznikowa do spraw sanitarnohigienicznych
 Nr uprawnień 105-BP/0/95 w zakresie budowlanych
 przemysłowych i ogólnych z wyjątkiem służby zdrowia
 ul. Opilii 67/19 26-600 Radom, ul. Słowackiego 116, tel. 601-065-044

RZECZOWNIWA DO SPRAW ZABEZPIECZEŃ
 PRZECIWDZIAWYCH
 mgr inż. Stanisław Musiał
 Nr uprawnień 105-BP/0/95
 Zgodność projektu z wymaganiami
 ochronny przeciwpożarowy
 stwierdzam
 bez uwag
 Z

Nazwa i adres obiektu	Zmiana sposobu użytkowania poddasza nieużytkowego w budynku reimy O.S.P. w Gniewoszu na klub seniora "SENIOR+", na działkach nr ewid. 484/10, 477/4, położonych w miejscowości Gniewoszów, gmina Gniewoszów	Rys 2
Przedmiot i skala rysunku	Rzut poddasza skala 1:100	Barbara Mokrzyńska
Architektura	Imię i nazwisko Barbara Mokrzyńska Nr uprawnień Nr BUA-III-8396/47/90 Moj 2019	Upr. konstr. i budowlane Nr BUA-III-8396/47/90 Data MAZ/EBK/08/0/95

ZESTAWIENIE POMIĘSZEŃ
PARTER

nr	nazwa pomieszczenia	P użytk.	powierzchnia
0/1	dyżurka		9,66 m ²
0/2	pokój socjalny		10,01 m ²
0/3	umywalnia męska		7,07 m ²
0/4	szatnia męska		10,58 m ²
0/5	umywalnia damska		5,86 m ²
0/6	szatnia damska		6,23 m ²
0/7	pralnia/suszalnia		8,01 m ²
0/8	korytarz		3,69 m ²
0/9	pom. porz./kolejownia		6,13 m ²
0/10	warsztat		6,12 m ²
0/11	garaż		197,6 m ²
0/12	schowek		4,61 m ²
0/13	prezysionek		2,78 m ²
0/14	hol komunikacyjny		15,14 m ²
Pu portieru =			293,49 m ²

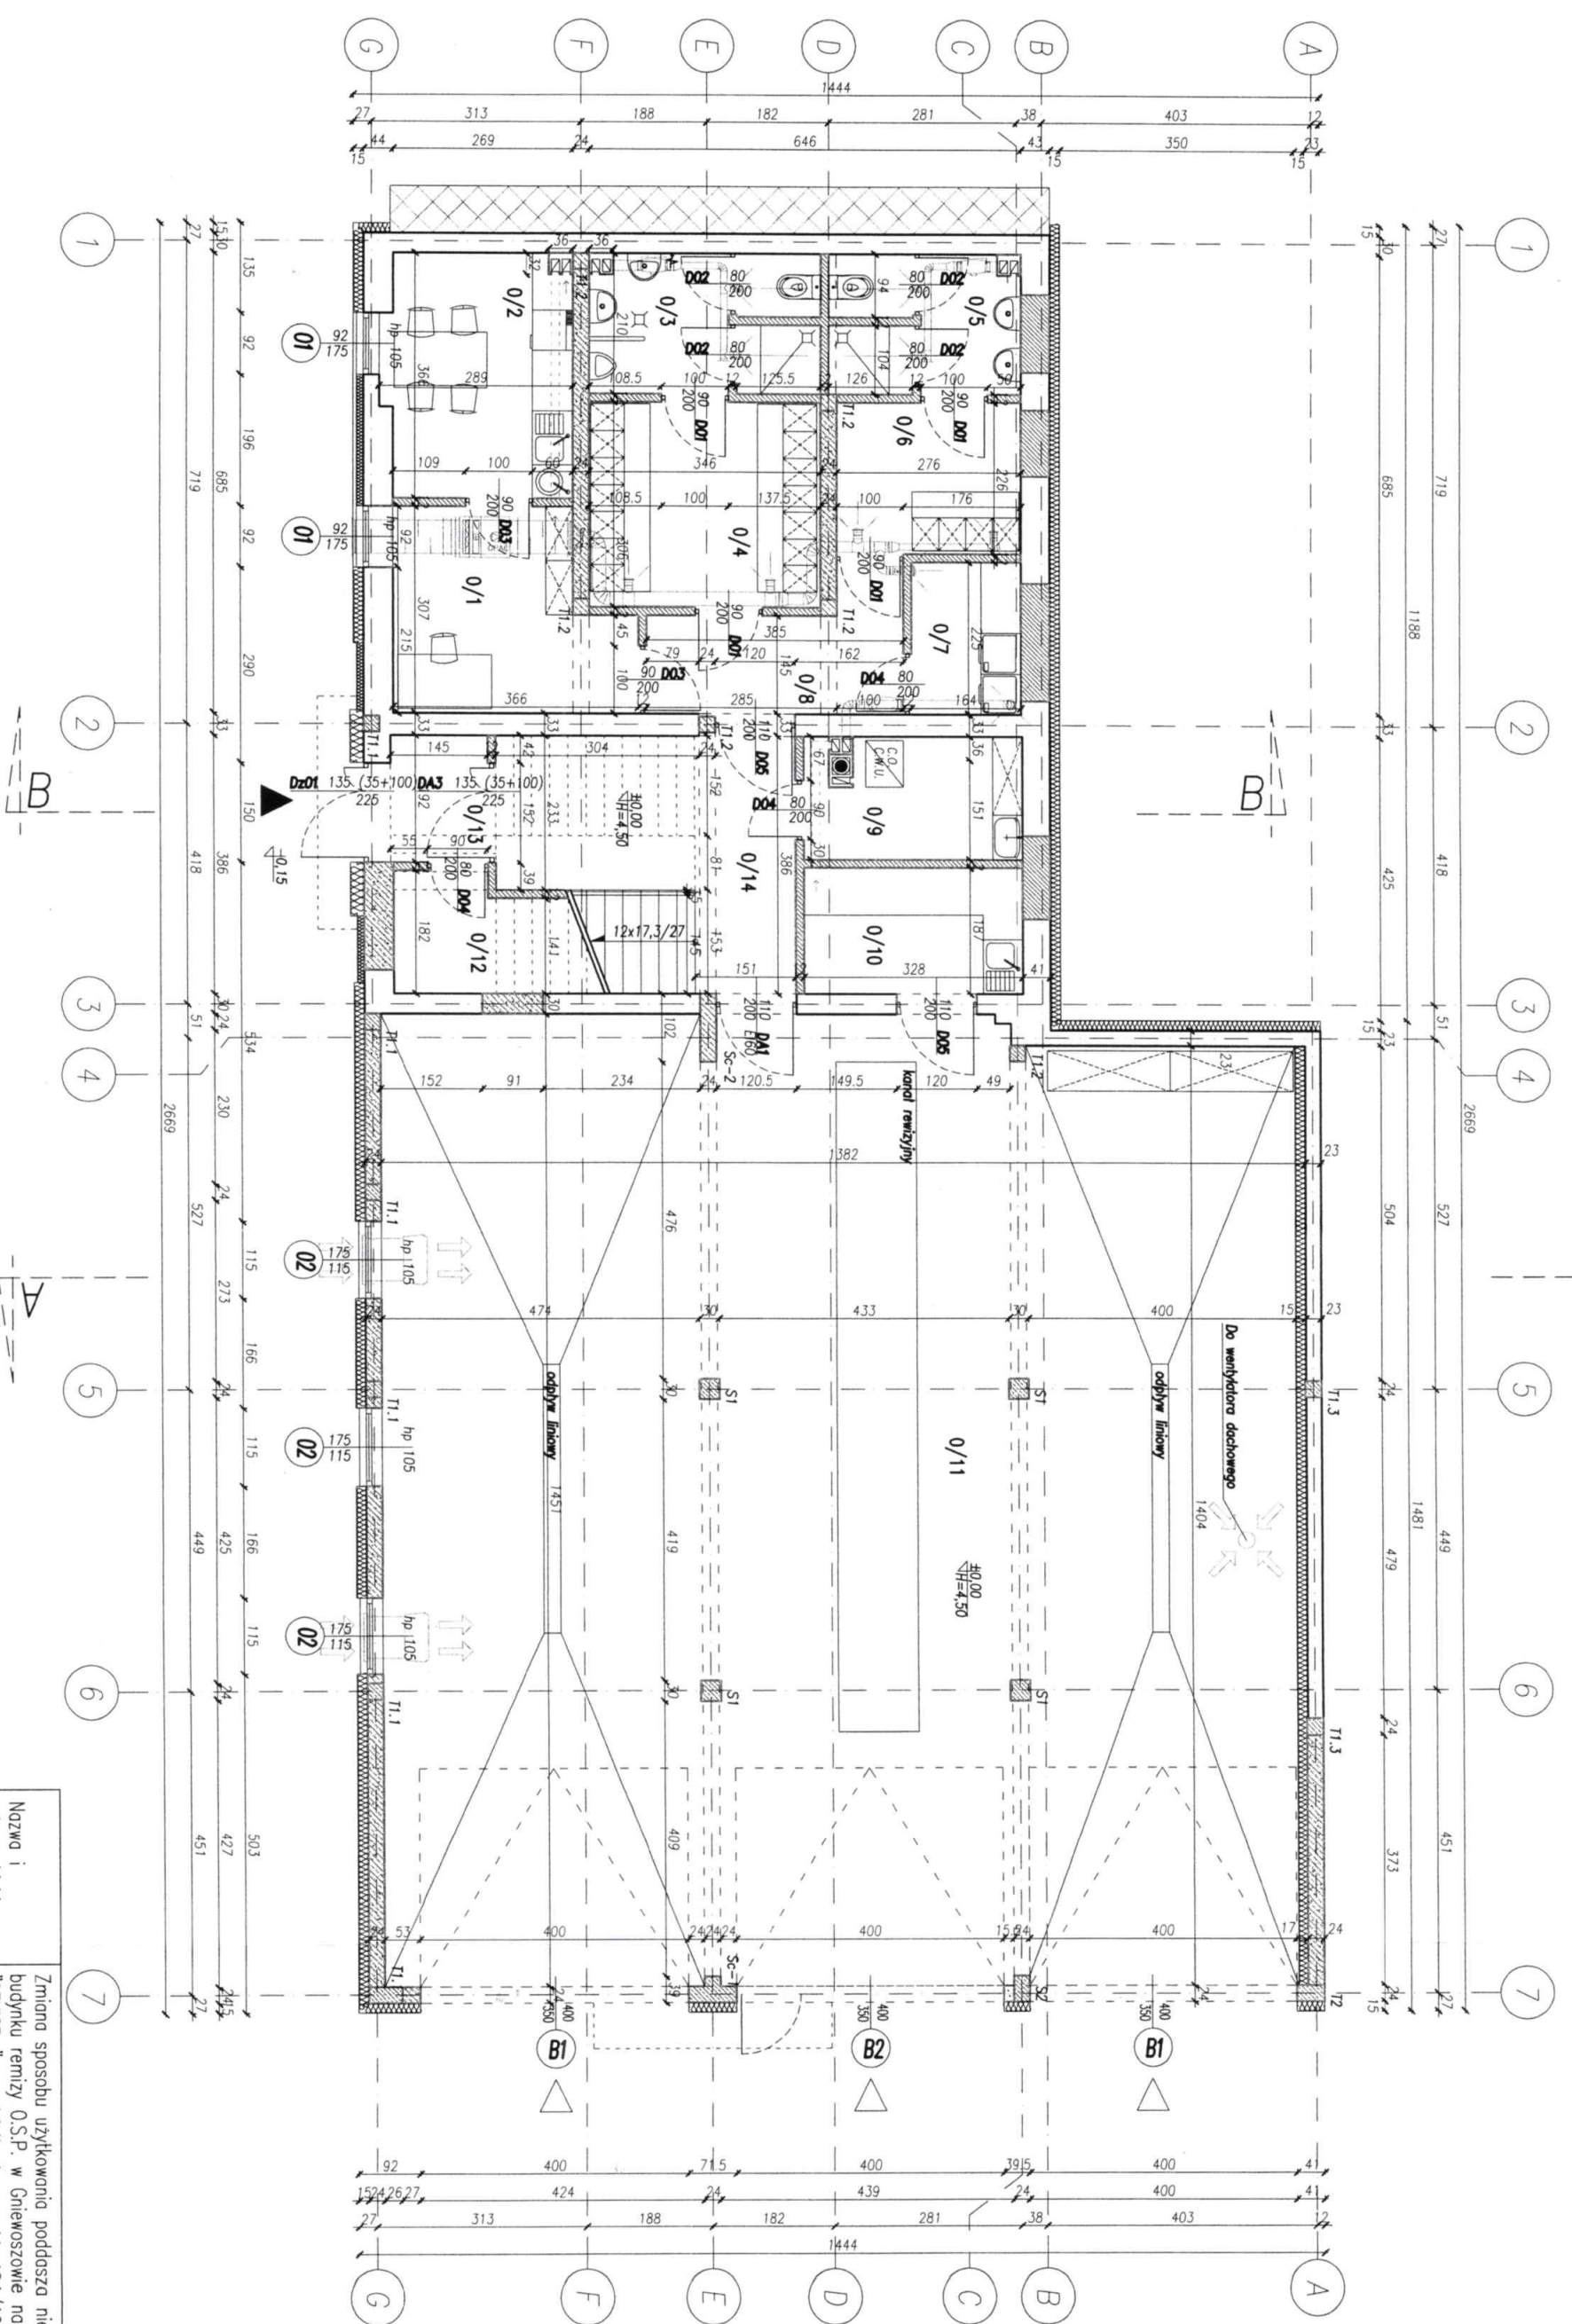

Nazwa i adres obiektu
Zmiana sposobu użytkowania poddasza nieużytkowego w budynku remizy O.S.P. w Gniewoszowie na klub seniora "SENIOR+", na działkach nr ewid. 484/10, 477/4, położonych w miejscowości Gniewoszy, gmina Gniewoszy

Rys 1

Przedmiot i skala rysunku	Rzut portieru	skala 1:100	Barbara Mokrzyńska
Imię i nazwisko	Uprawnienia		Urząd Koszaliński, Budowlane Nadaje/A-III-Podpis/517/90 WZAZ-BO/1050705
Architektura	Barbara Mokrzyńska	Nr BIA-III-8386/47/90	Maj 2019