A–P–GRANICE OPRACOWANIA
DZIAŁKI NR 484/10 I 477/4

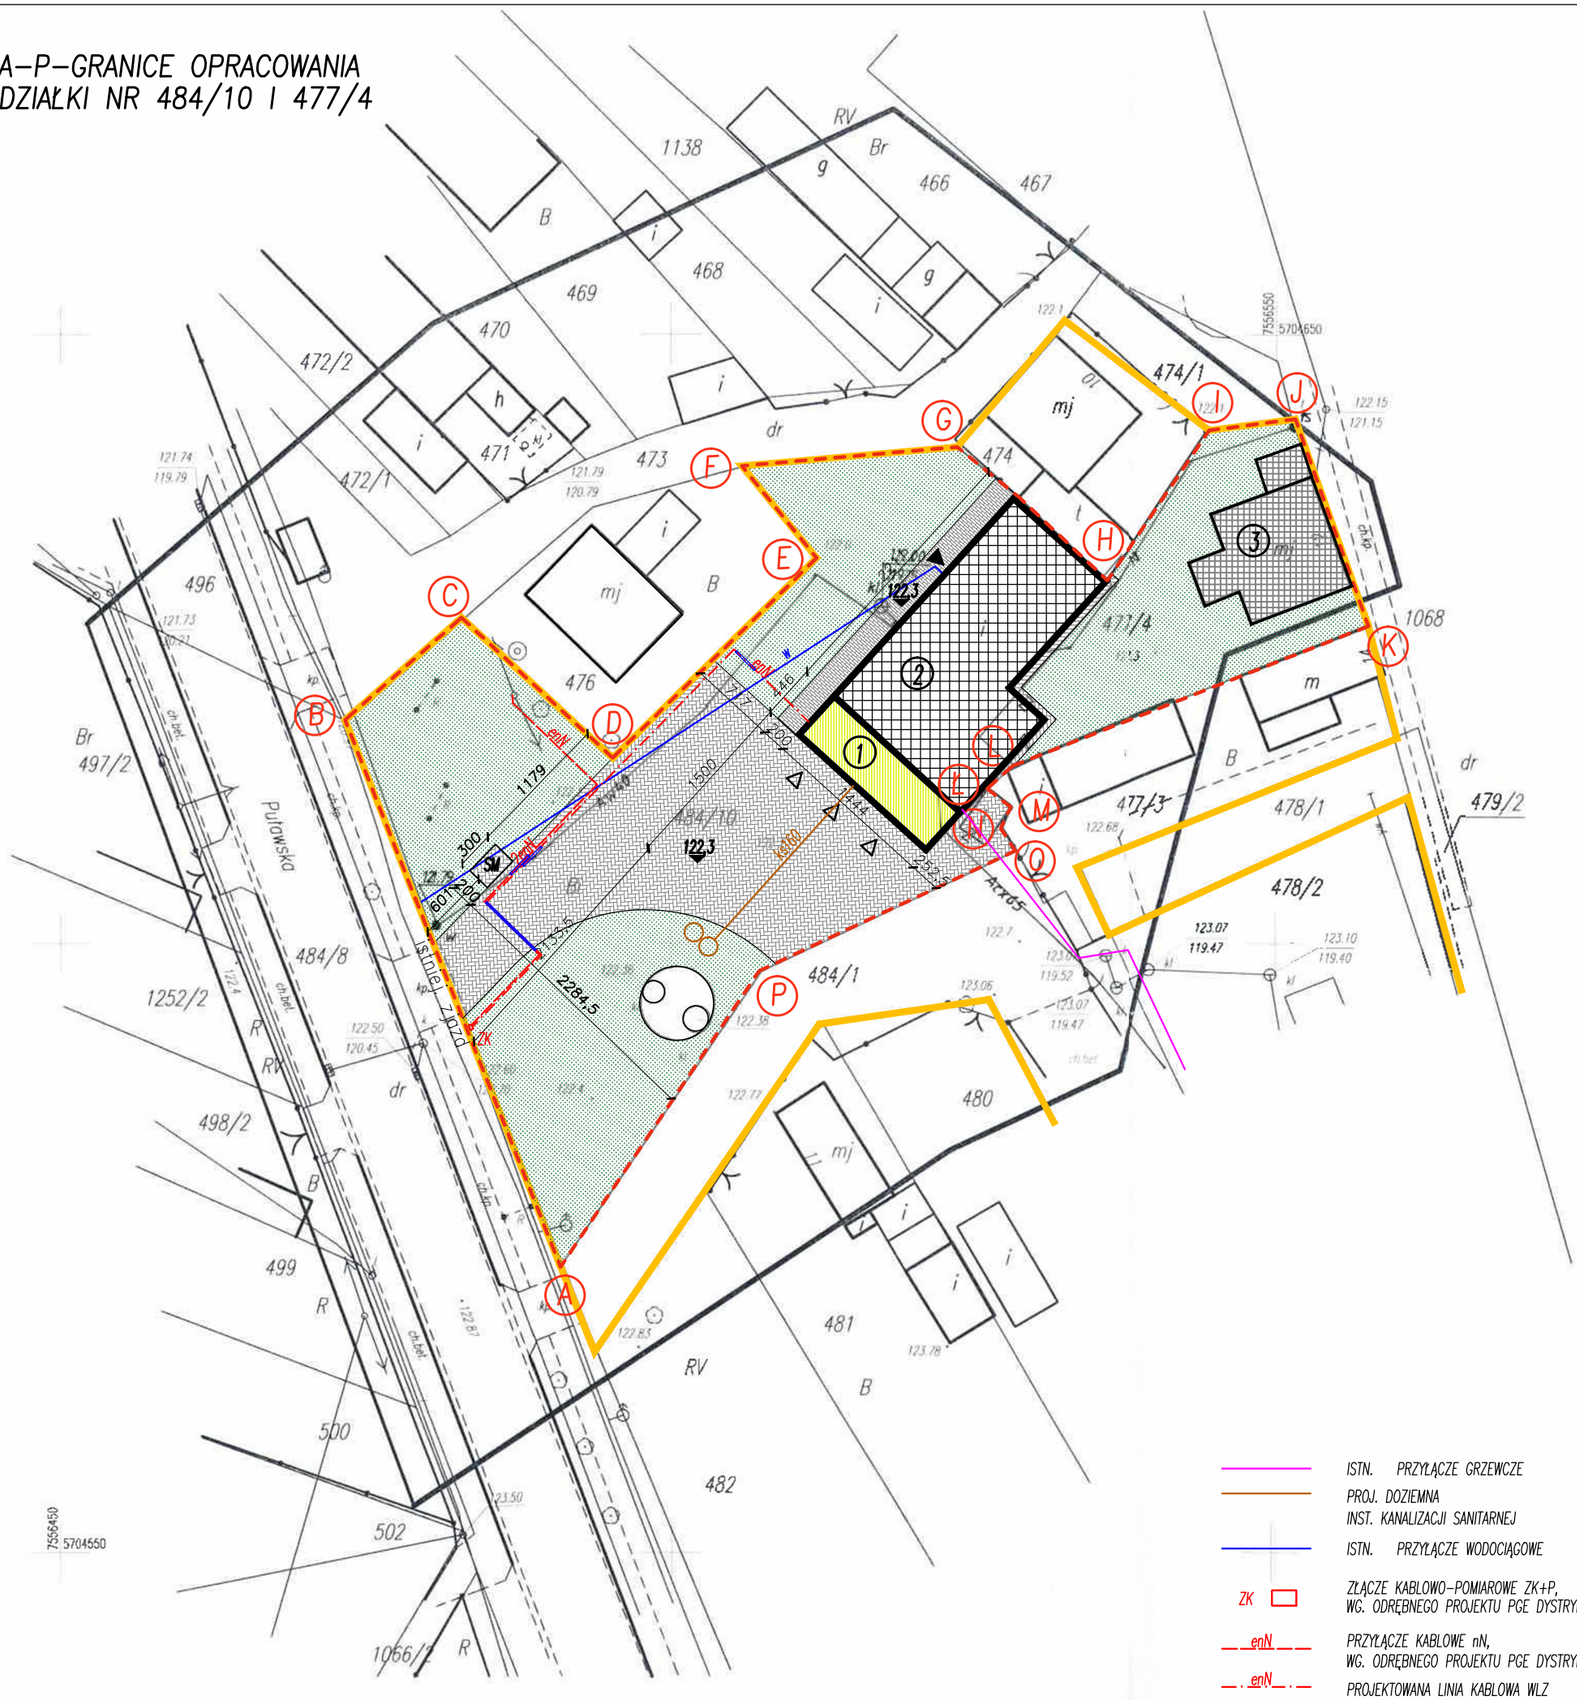

ISTN. PRZYŁĄCZE GRZEWCZE

PROJ. DOZIEMNA INST. KANALIZACJI SANITARNEJ

ISTN. PRZYŁĄCZE WODOCIĄGOWE

ZK — ZŁĄCZE KABLOWO–POMIAROWE ZK+P, WG. ODRĘBNEGO PROJEKTU PGE DYSTRYBUCJA

enN — PRZYŁĄCZE KABLOWE nN, WG. ODRĘBNEGO PROJEKTU PGE DYSTRYBUCJA

enN — PROJEKTOWANA LINIA KABLOWA WLZ

MAPA DO CELÓW PROJEKTOWYCH
SKALA 1:500

Oznaczenie kancelaryjne zgłoszenia pracy geodezyjnej:		PODGiK.6640.749.2017	
Jednostka ewidencyjna:	identyfikator i nazwa	140703_2	Gniewoszów
Obręb ewidencyjny:	identyfikator i nazwa	0003	Gniewoszów
Numer arkusza mapy ; Numer działki i nazwa miejscowości:		484/10 ;	Gniewoszów
Nazwa układu współrzędnych	prostokątnych płaskich	2000/7	
	wysokości	Kronsztadt 60	
Numer sekcji mapy:	7.156.28.01.1.4		

DATA OPRACOWANIA MAPY 30–06–2016 r.

Mapę sporządził:

GEODETA UPRAWNIONY
Henryk Boryczka
zaśw. GUGiK 1684

Mapę wykonał:

Piotr Zuchniak
USŁUGI GEODEZYJNE
26-900 Kozienice, ul. Janka Krasickiego 4/5
tel. 509 742 524
NIP 812-181-78-62 REGON: 147213101

Oznaczenie granic obszaru, który był przedmiotem aktualizacji –
Nie wyklucza się istnienia w terenie również urządzeń podziemnych, dla których brak informacji branżowych i nie zostały odnalezione w terenie w czasie inwentaryzacji geodezyjnej.
Brak służebności gruntowej mającej wpływ na zagospodarowanie gruntów zlokalizowanych w granicach projektowanej inwestycji.

Elementy sieci uzbrojenia terenu na działce Nr 484/10 nie należą do bazy danych GESUT i należy je zainwentaryzować razem z obiektem budowlanym.

Organ prowadzący państwowy zasób geodezyjny i kartograficzny: STAROSTA KOZIENICKI, Powiatowy Ośrodek Dokumentacji Geodezyjnej i Kartograficznej

Identyfikator ewidencyjny materiału zasobu – dokumentu technicznego: P.1407.2017.1100

Data wpisania materiału technicznego do rejestru materiałów zasobu: 08. SIE. 2017

Imię, nazwisko i podpis osoby upoważnionej z organu: Z up. STAROSTY mgr inż. Agnieszka Siderska, INSPEKTOR Powiatowego Ośrodka Dokumentacji Geodezyjnej i Kartograficznej

A – – P — GRANICA OPRACOWANIA

GRANICA OBSZARU ODDZIAŁYWANIA

1 — BUDYNEK ISTNIEJĄCY, PRZEBUDOWA

2 — PROJEKTOWANA ROZBUDOWA

3 — ISTNIEJĄCY DOM JEDNOROZDZINNY

▶ / ▷ — WEJŚCIE / WJAZD

PROJEKTOWANY DOJAZD DO BUDYNKU

PROJEKTOWANY CIĄG PIESZO JEZDNY

POWIERZCHNIA BIOLOGICZNIE CZYNNA

SM — PROJEKTOWANE MIEJSCE GROMADZENIA ODPADÓW STAŁYCH

203,4 — PROJEKTOWANE RZĘDNE

STUDNIA

PROJEKT BUDOWLANY	projektant architektury: mgr inż.arch. Katarzyna Święcicka–Brzozowska upr.nr 175/Lb/98 do proj. w specjal. architekt. b/o	faza	PB
obiekt /temat oprac.: CZĘŚCIOWA ROZBIÓRKA, PRZEBUDOWA I ROZBUDOWA BUDYNKU OCHOTNICZEJ STRAŻY POŻARNEJ W GNIEWOSZOWIE	sprawdził arch.: mgr inż.arch. Mieczysław Brzozowski upr.nr upr. nr 165/Ch/80 do proj. w specjal. architekt. b/o	tytuł rys.	PLAN ZAGOSPODAROWANIA TERENU
adres budowy: GNIEWOSZÓW, gmina Gniewoszów, dz.nr 484/10, 477/4 obręb: 0003 Gniewoszów			
inwestor /adres: GMINA GNIEWOSZÓW ul. Lubelska 16 26–920 Gniewoszów	kreślarz: mgr inż.arch. Magdalena Boguszewska mgr inż.arch. Agata Grzyb	branża: URBAN./ARCH.	nr rys.
		skala: 1:500	Z–1
		data: 10/2017	