


ELEWACJA BOCZNA I

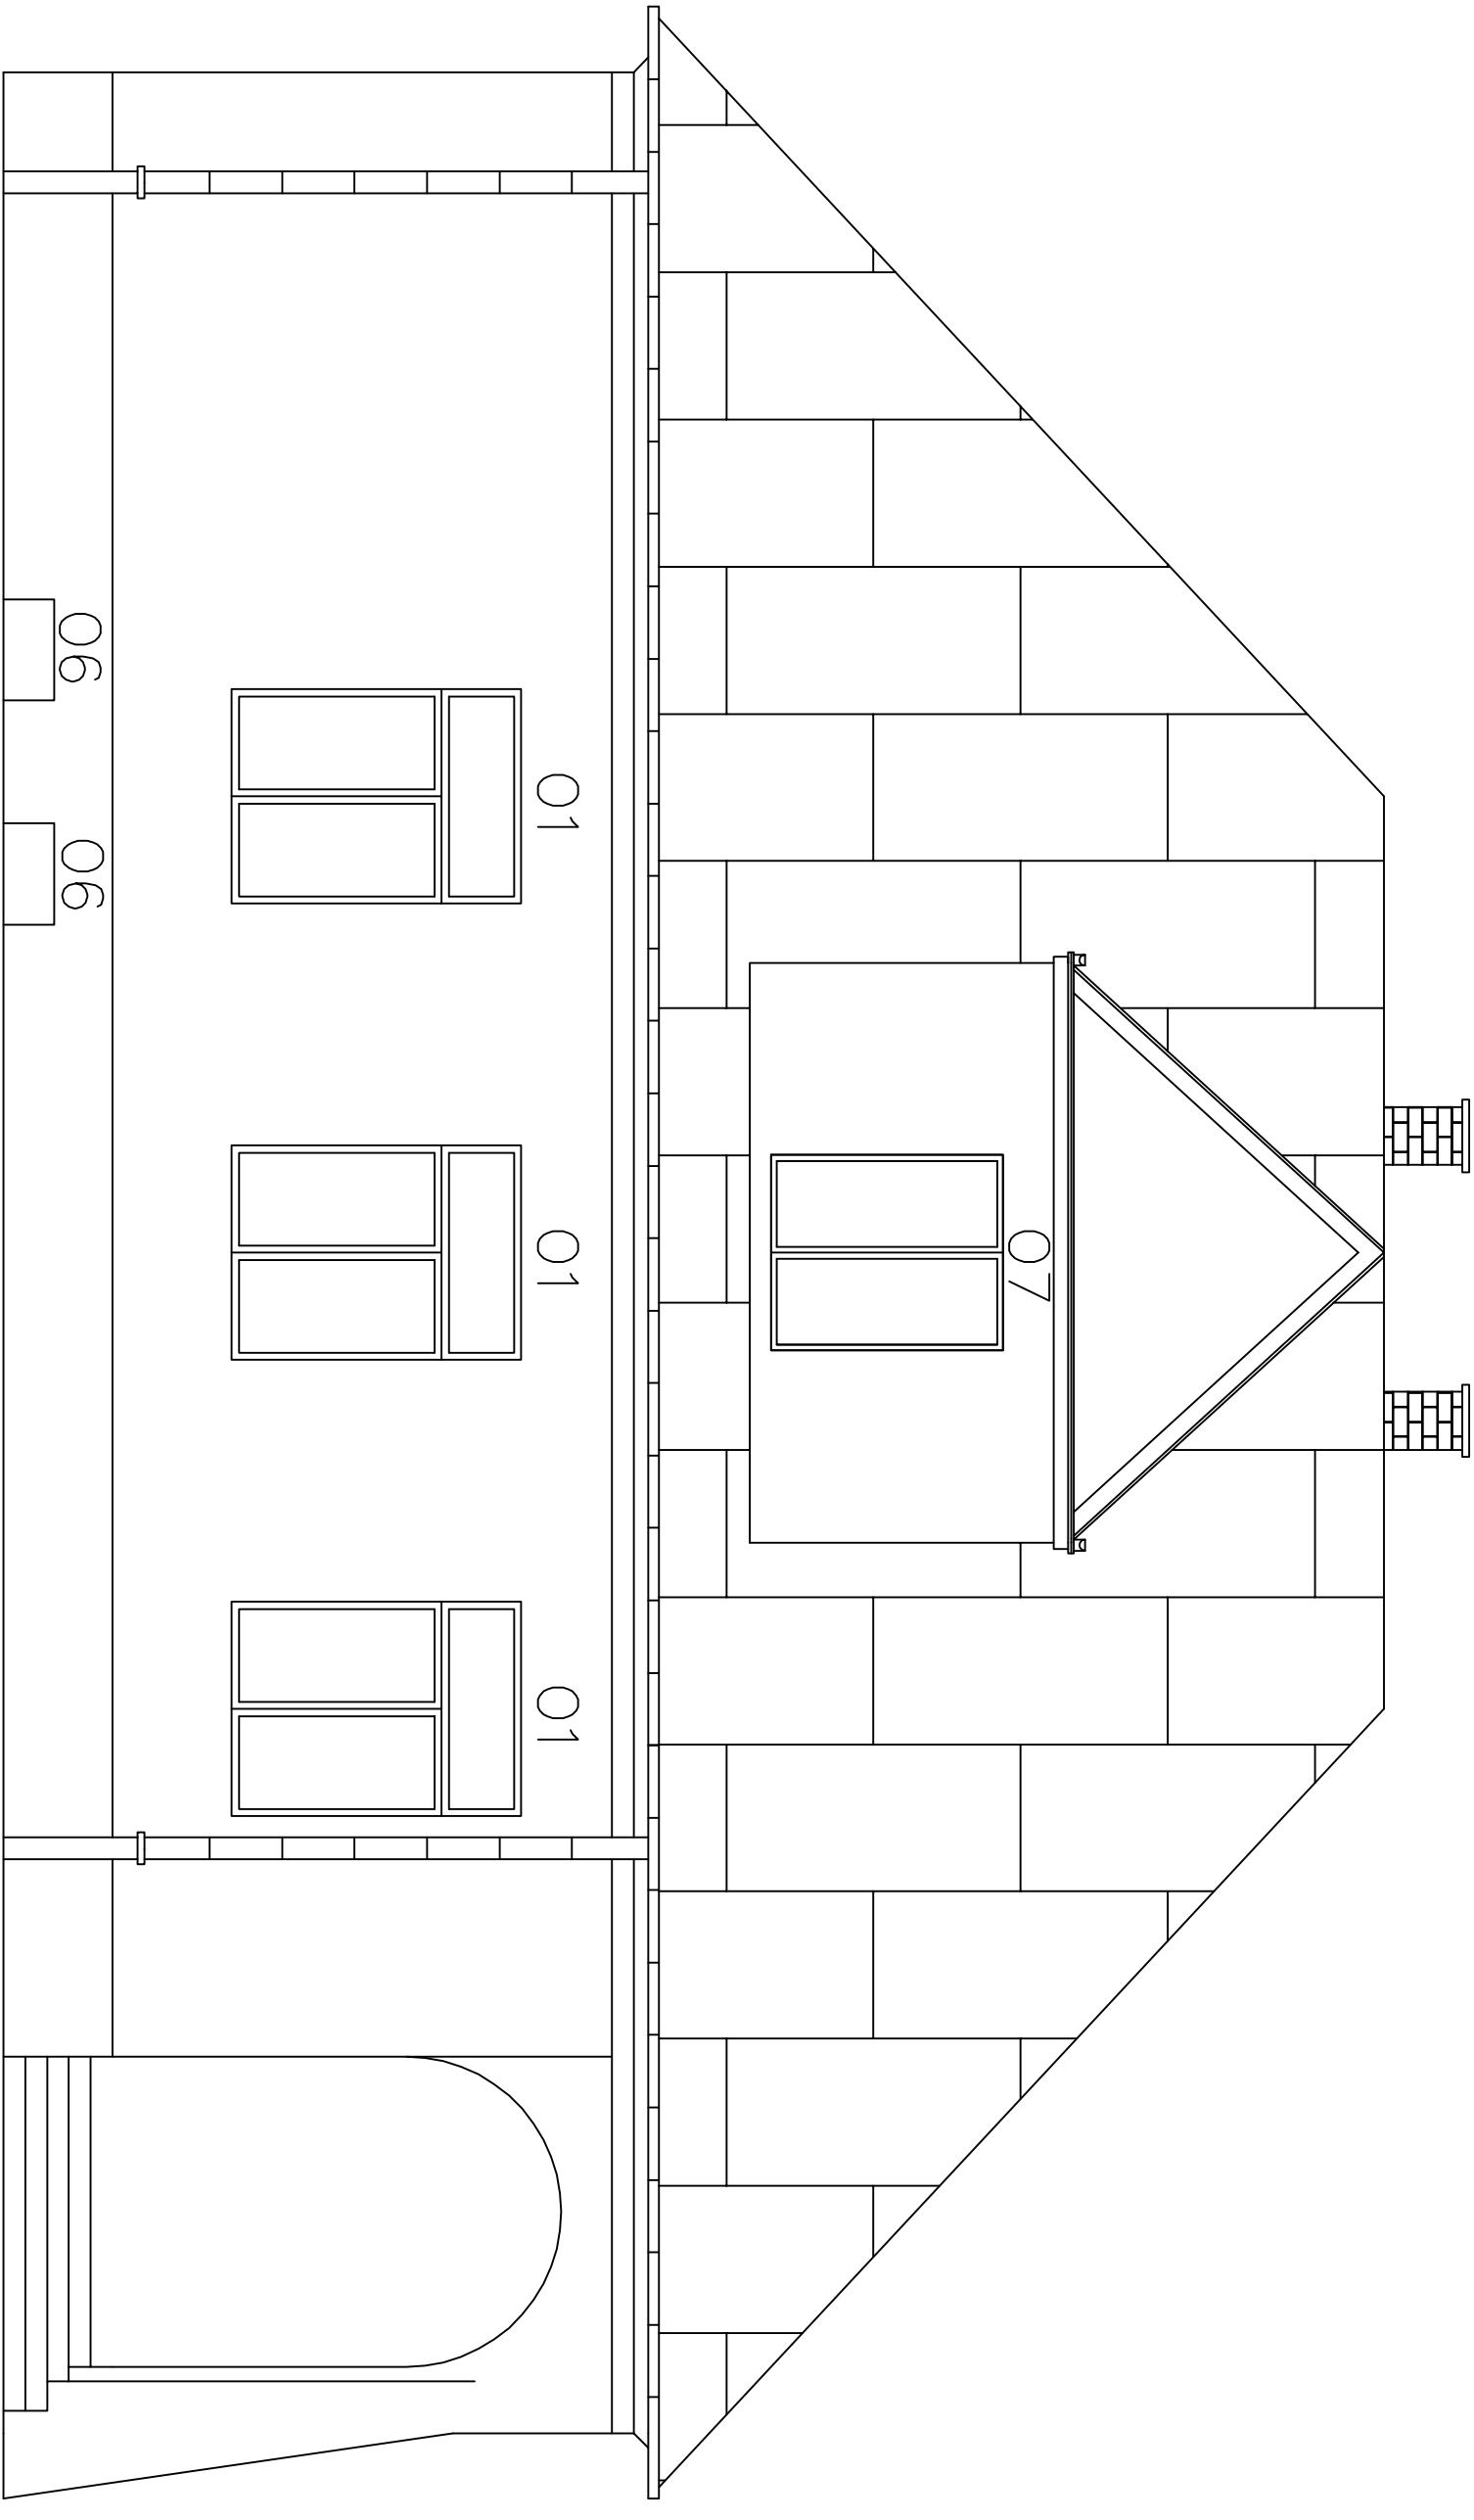

OBIEKT PUBLICZNA SZKOŁA PODSTAWOWA W WYSOKIM KOLE gm. GNIEWOSZÓW	SKALA 1:50
PRZEDMIOT ELEWACJA BOCZNA I - WYMIANA STOLARKI OKIENNEJ I DRZWIOWEJ STARA CZĘŚĆ	NR. RY: A3
OPRACOWAŁ: inż. BOGUSŁAW URBANELIS Upř. Bud. BUA-III-8386/116/89	DATA 11.200