


ELEWACJA TYLNA

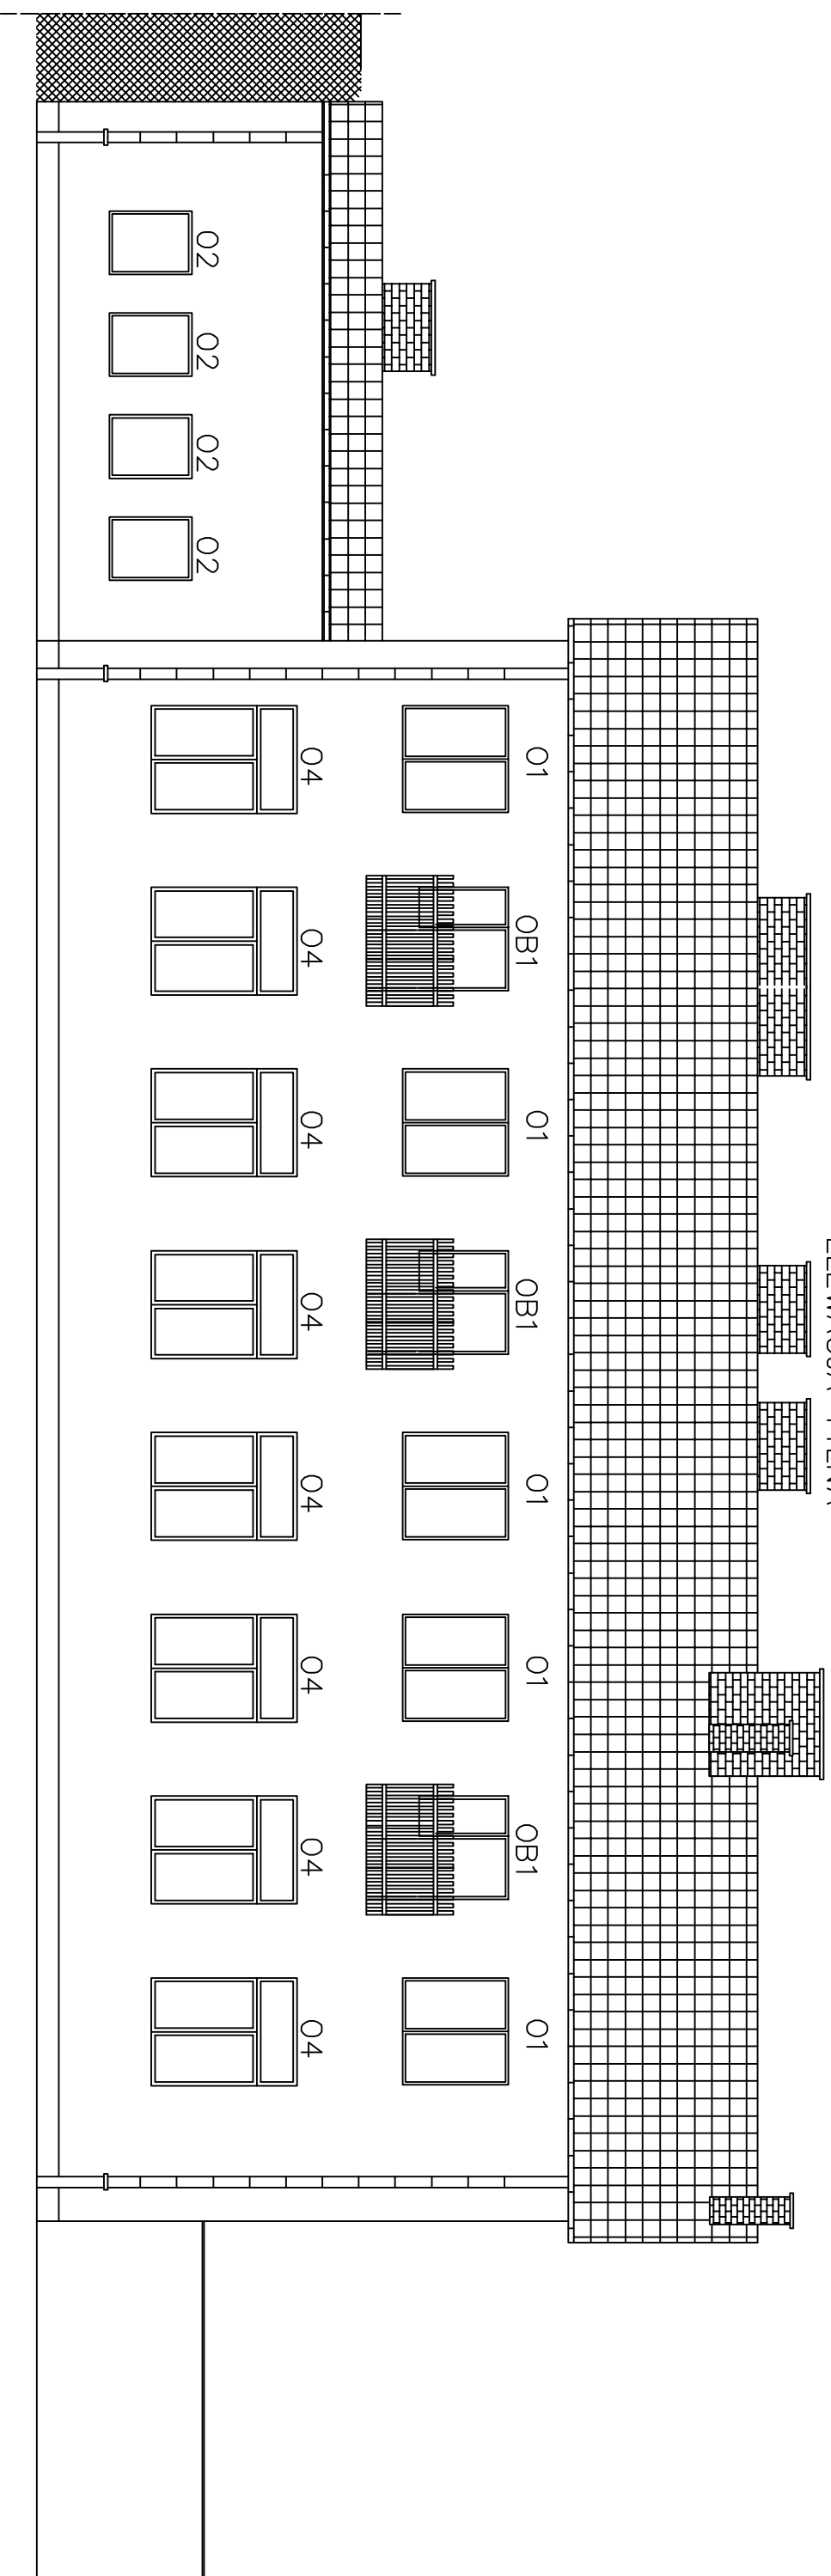

OBIEKT	SKALI
PUBLICZNA SZKOŁA PODSTAWOWA W WYSOKIM KOLE gm. GNIEWOSZÓW	1:5
PRZEDMIOT	NR. R
ELEWACJA TYLNA - WYMIANA STOLARKI OKIENNEJ I DRZWIOWEJ NOWA CZĘŚĆ	46
OPRACOWAŁ:	DATY
inż. BOGUSŁAW URBANIEŁS	11.20
Upr. Bud. BUA-III-8386/11689	