


ELEWACJA BOCZNA I

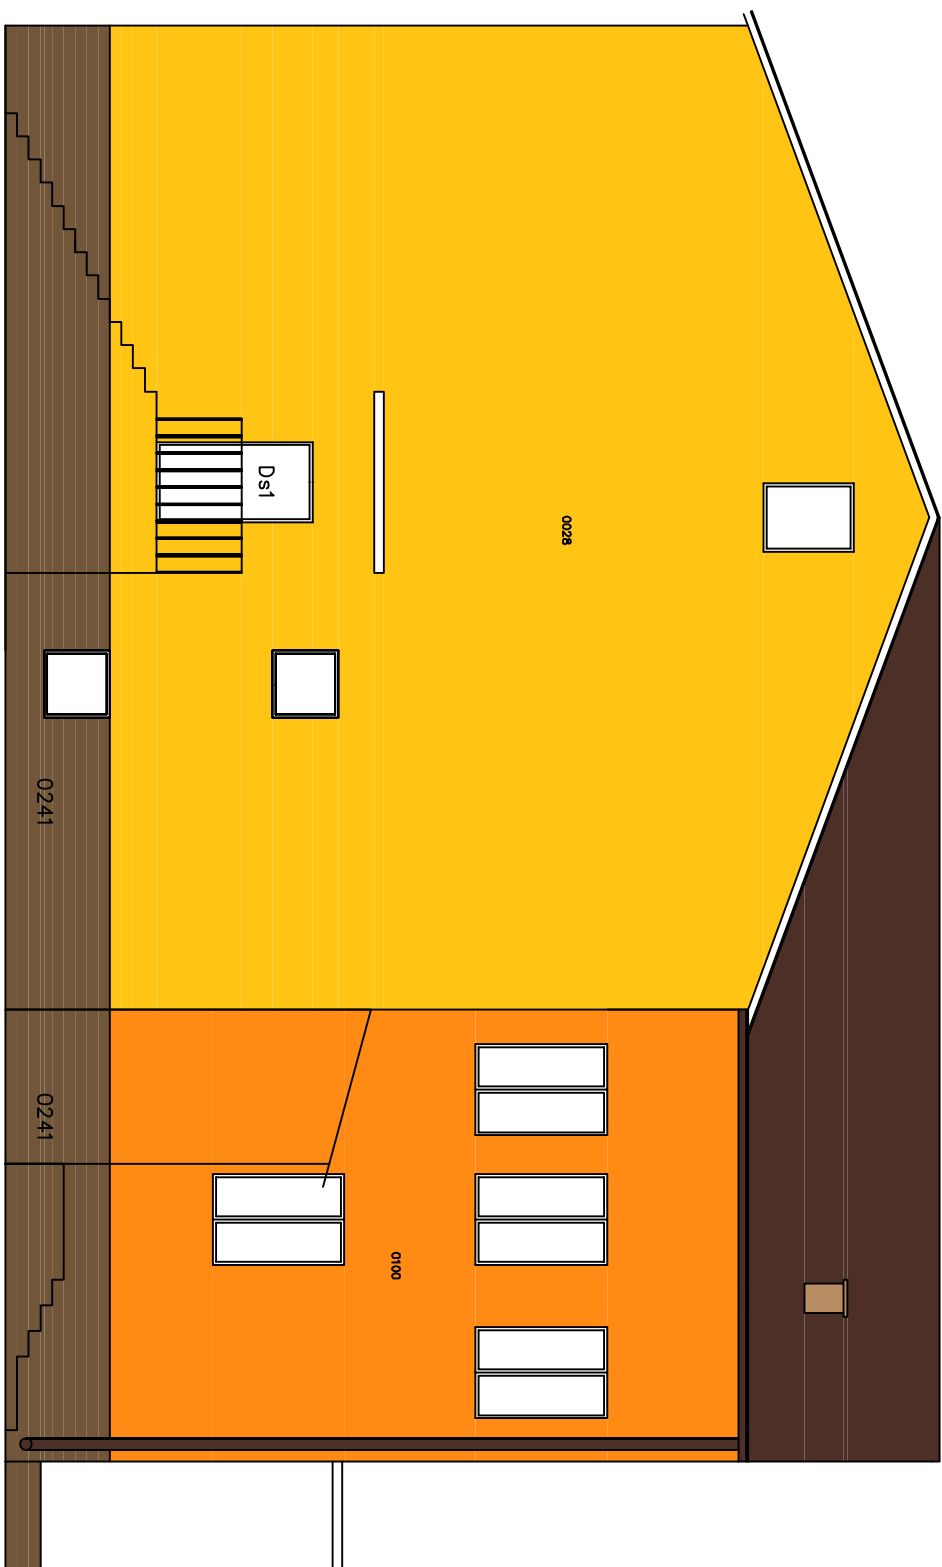

PALETA BARW
ATLAS



0241



0210



0028



0100



okna do
zamurowania

OBIEKT PUBLICZNA SZKOŁA PODSTAWOWA W BORKU gm. GNIEWOSZÓW	SKALA 1:100
PRZEDMIOT TERMOMODERNIZACJA - KOLORYSTYKA	NR. RYSUNKI A3
OPRACOWAŁ: inż. BOGUSŁAW URBANIELIS Upř. Bud. BUA-II-8386/116/89	DATA 01.2009