


ELEWACJA FRONTOWA

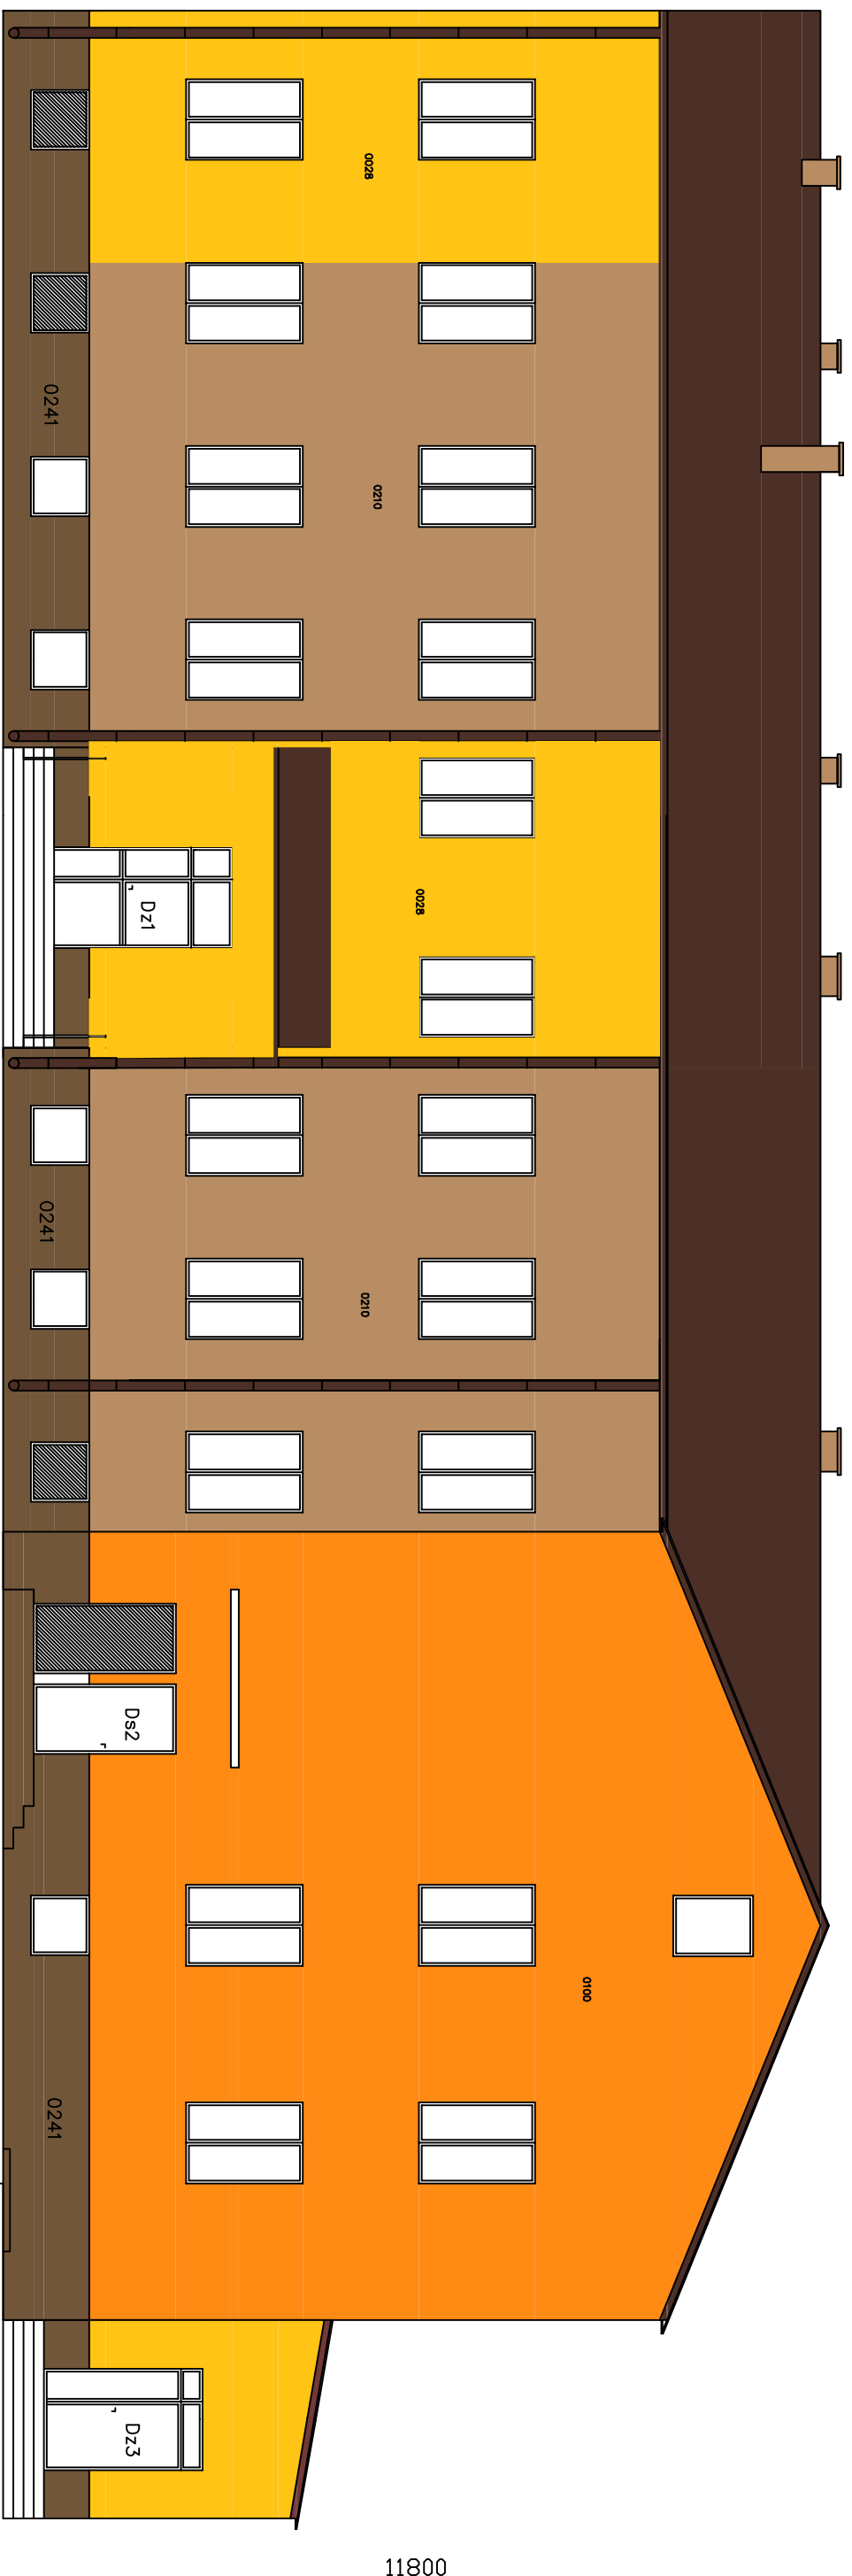

PALETA BARW
ATLAS



0241



0210



0028



0100



okna do
zamurowania

drzwi do zamurowania, wnękę
do zasypania i zabetonowania
wg specyfikacji technicznej

OBIEKT
PUBLICZNA SZKOŁA PODSTAWOWA W BORKU gm. GNIEWOSZÓW
PRZEDMIOT
TERMOMODERNIZACJA - KOLORYSTYKA

SKALA
1:100

NR. RYSUNKI
A1

OPRACOWAŁ:
inż. BOGUSŁAW URBANELIS
Upr. Bud. BUA-II-83386/116/89

DATA
01.2009