




ELEWACJA BOCZNA II

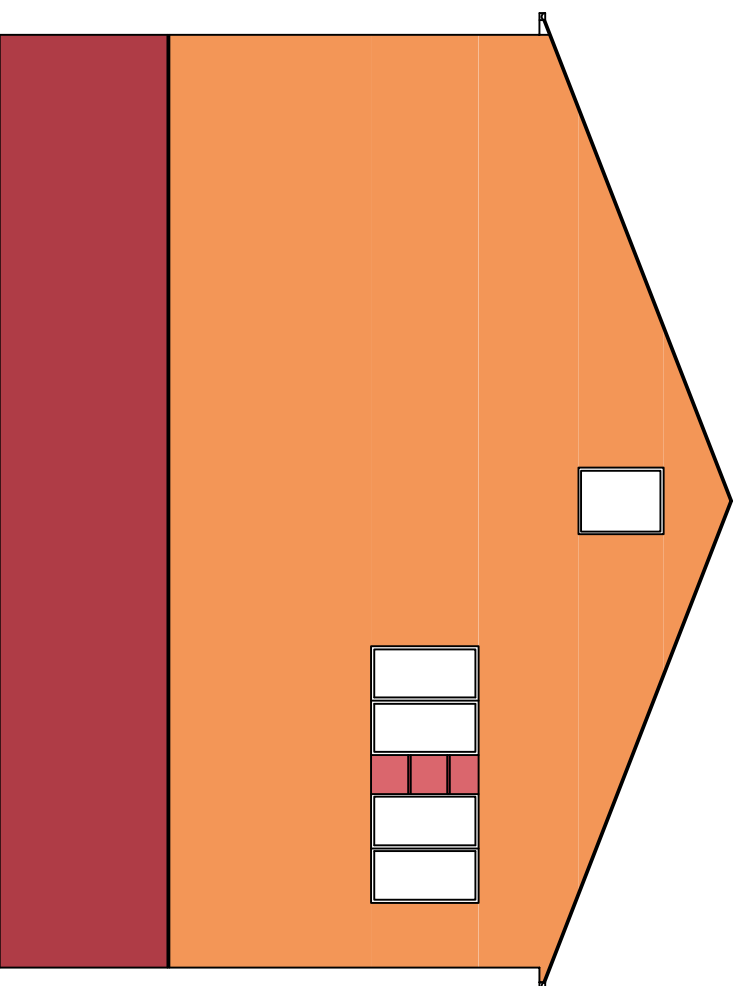

ELEWACJA BOCZNA I

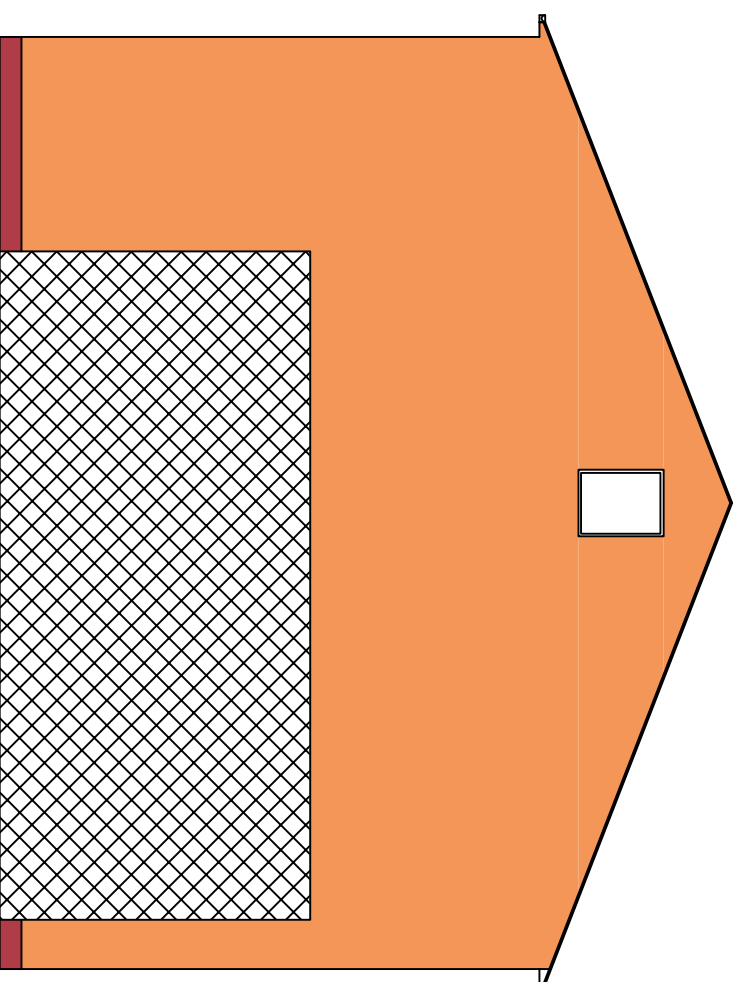

PALETA BARW ATLAS

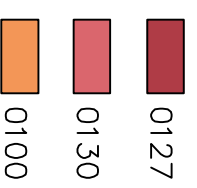

**OBIEKT**  
PUBLICZNA SZKOŁA PODSTAWOWA W WYSOKIM KOLE gm. GNIEWOSZÓW  
**PRZEDMIOT**  
ELEWACJA BOCZNA I, II - KOLORYSTYKA NOWA CZĘŚĆ

**OPRACOWAŁ:**  
inż. BOGUSŁAW URBANELIS  
Upř. Bud. BUA-III-8386/116/89

**SKALA**  
1:100

**NR. RY:**  
A17

**DATA**  
11.200