




ELEWACJA BOCZNA II

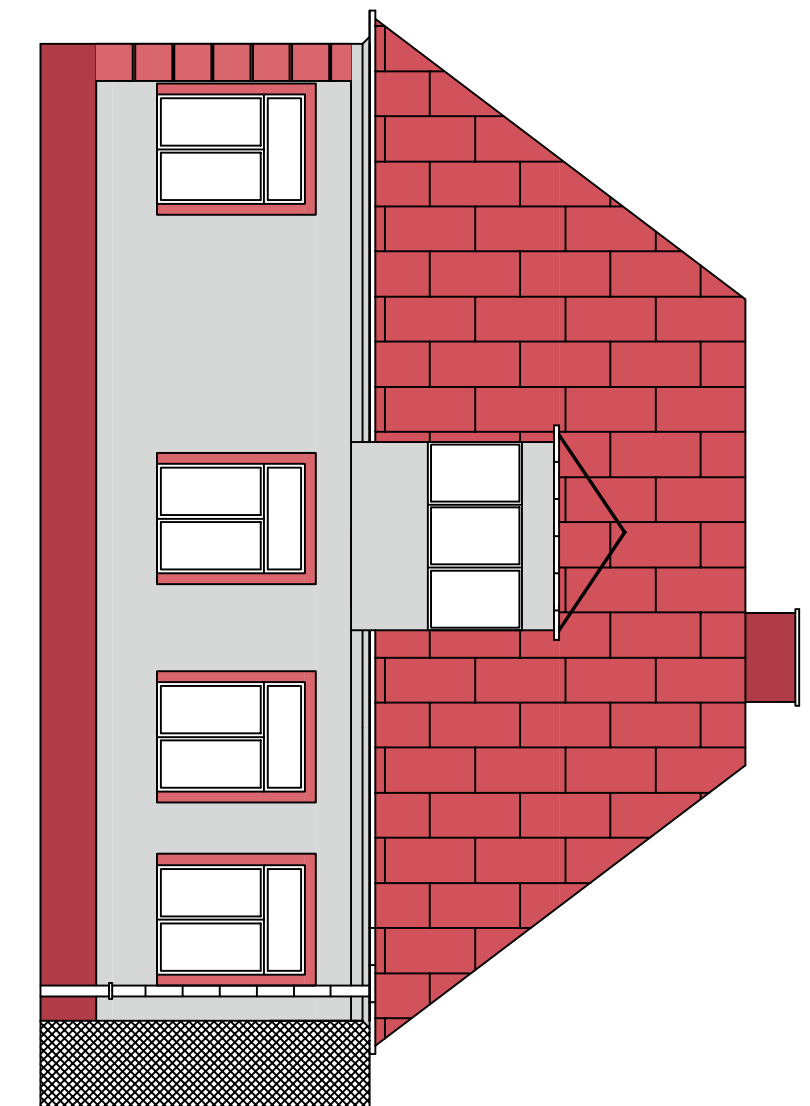

PALETA BARW ATLAS

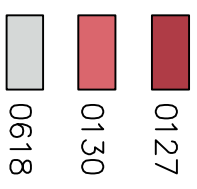

ELEWACJA BOCZNA I

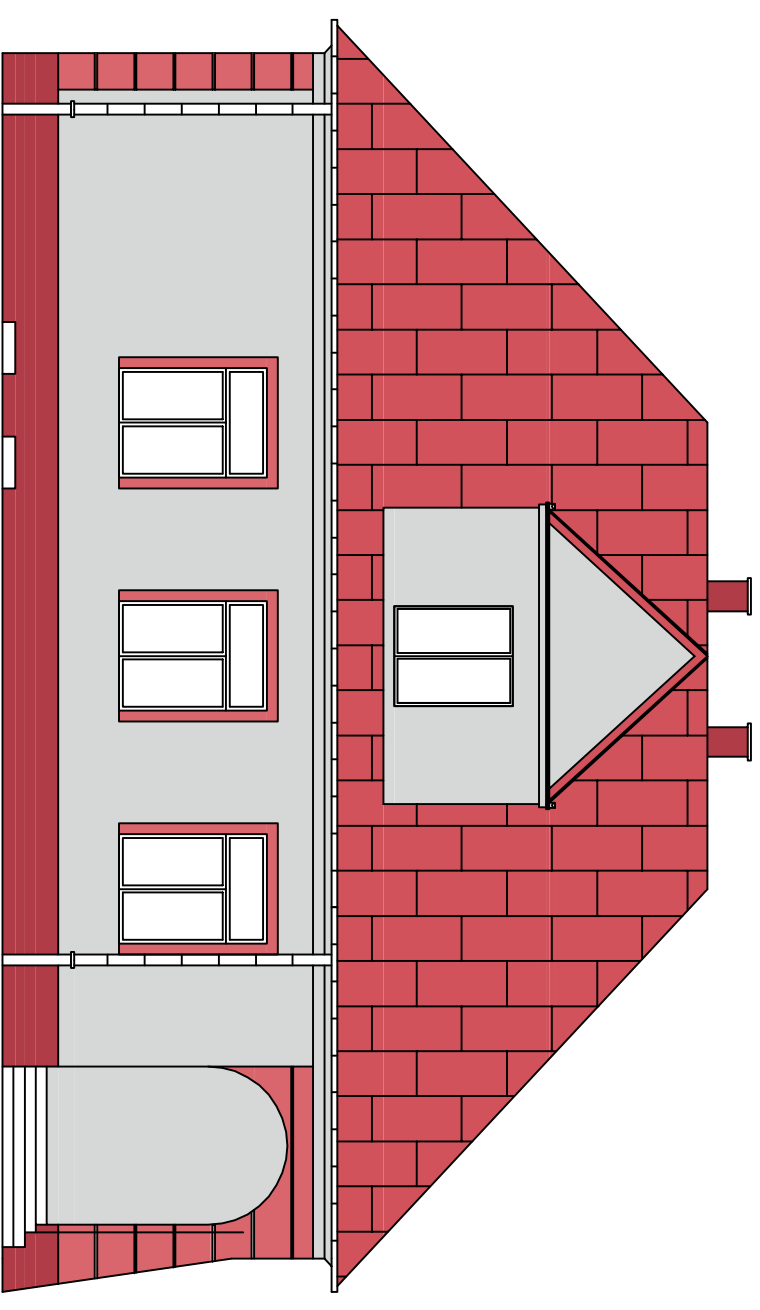

OBIEKT
PUBLICZNA SZKOŁA PODSTAWOWA W WYSOKIM KOLE gm. GNIEWOSZÓW
PRZEDMIOT
ELEWACJA BOCZNA I, II - KOLORYSTYKA STARA CZĘŚĆ

OPRACOWAŁ:
inż. BOGUSŁAW URBANELIS
Upř. Bud. BUA-III-8386/116/89

SKALA
1:100

NR. RY:
A14

DATA
11.200