


ELEWACJA FRONTOWA

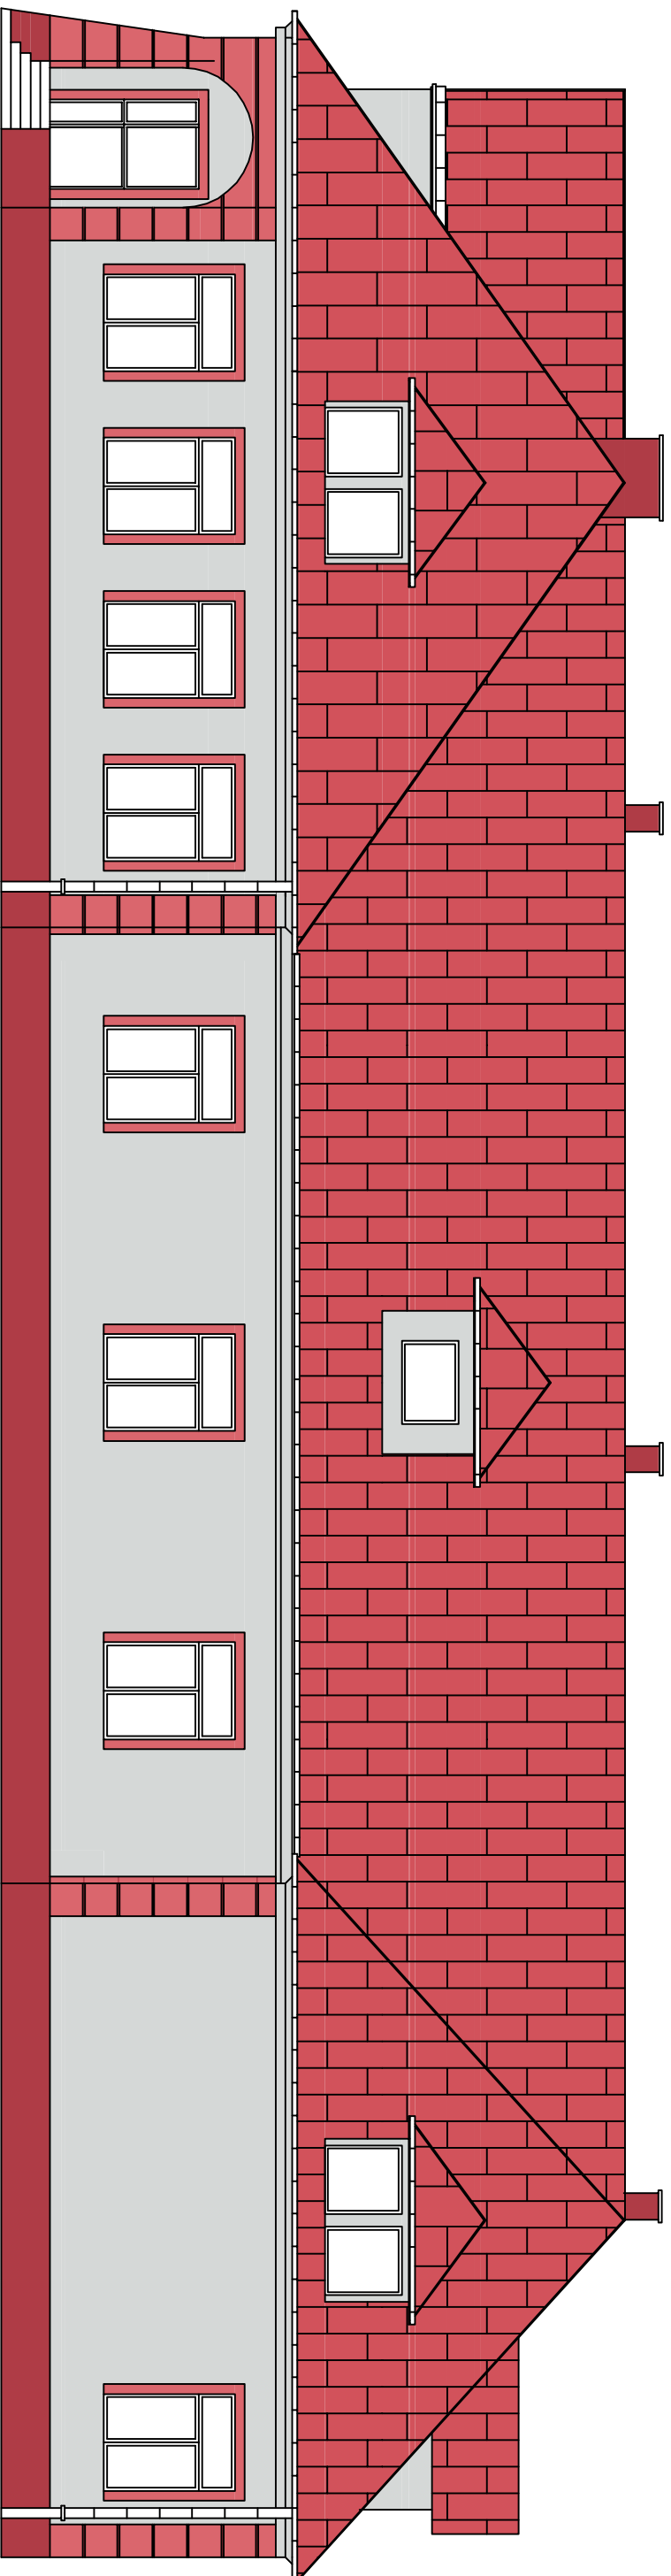

PALETA BARW ATLAS

- 0127
- 0130
- 0618

**OBIEKT**  
PUBLICZNA SZKOŁA PODSTAWOWA W WYSOKIM KOLE gm. GNIEWOSZÓW  
**PRZEDMIOT**  
ELEWACJA FRONTOWA-KOLORYSTYKA STARA CZĘŚĆ

**OPRACOWAŁ:**  
inż. BOGUSŁAW URBANELIS  
Upř. Bud. BUA-III-8386/16/89

**SKALA**  
1:100

**NR. RY:**  
A13

**DATA**  
11.2000