


ELEWACJA FRONTOWA

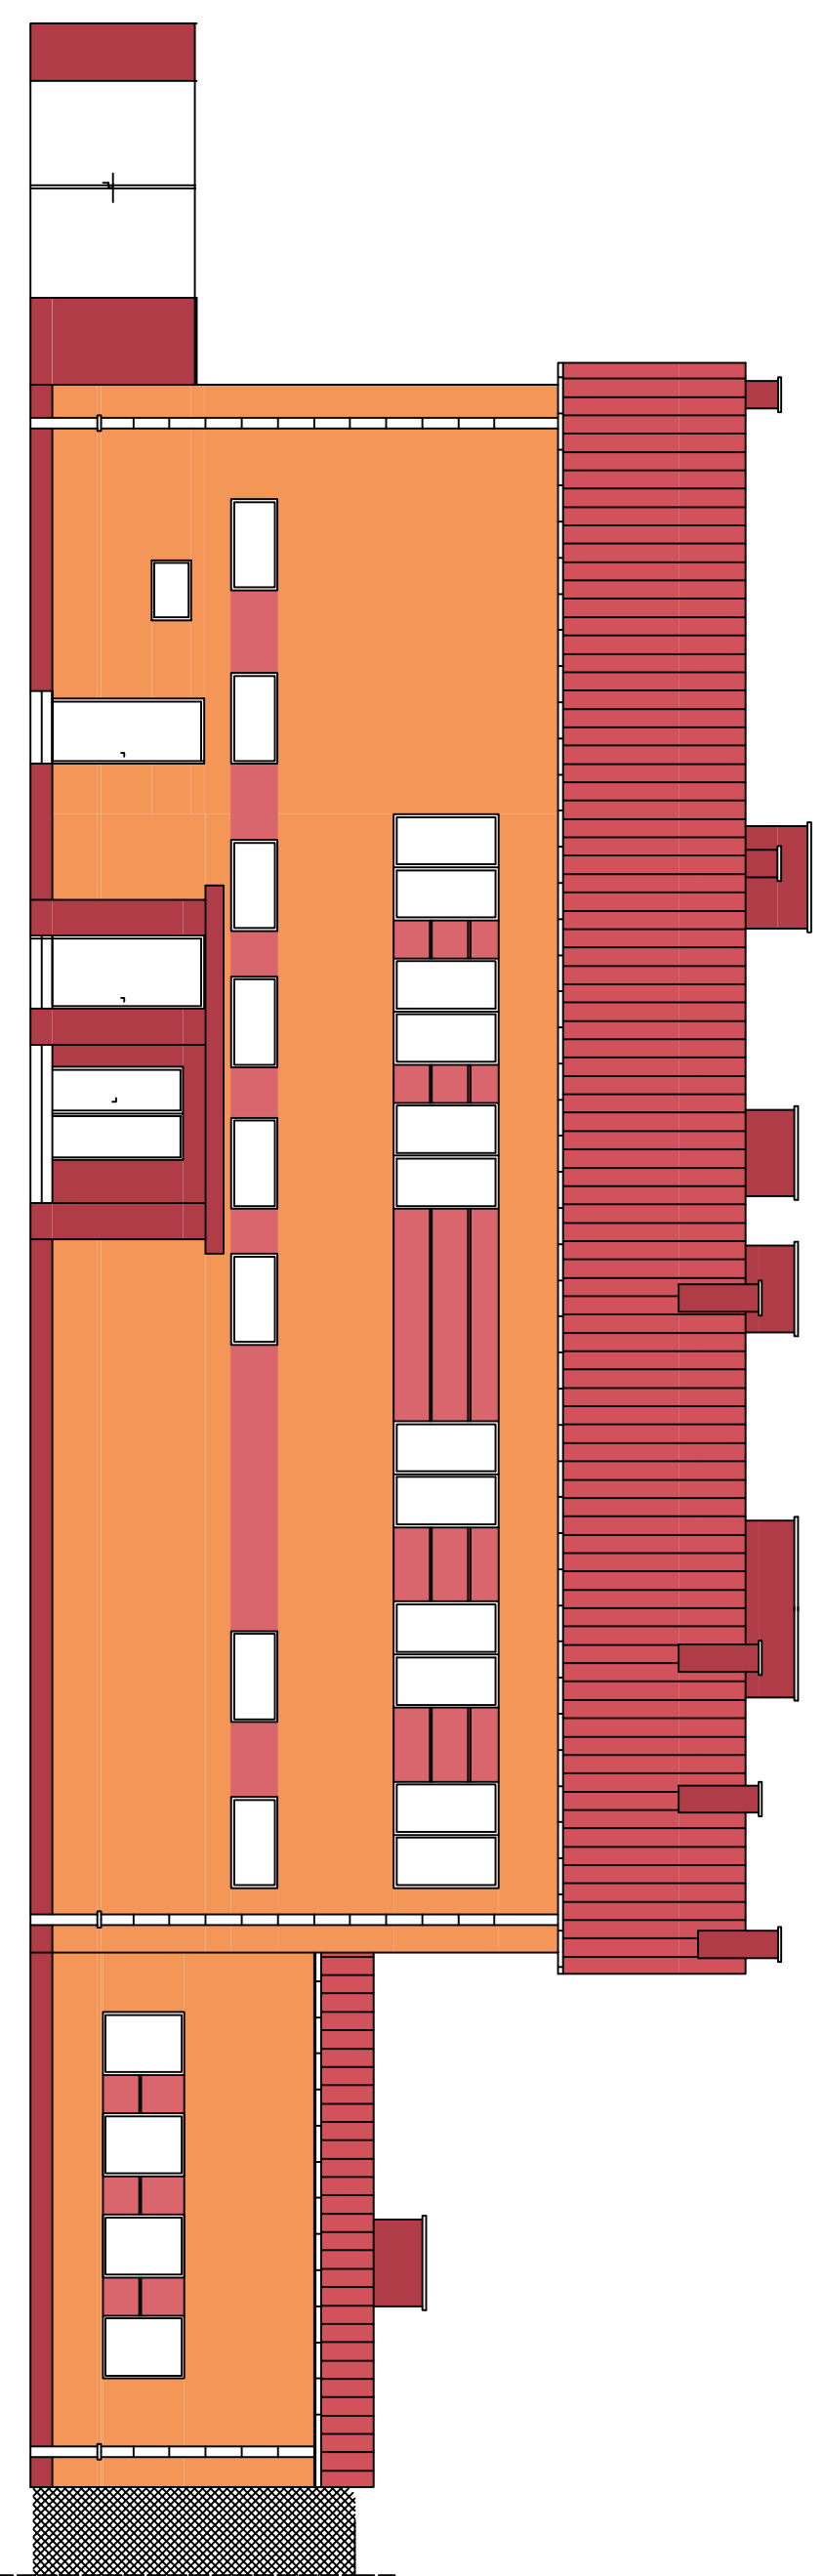

PALETA BARW ATLAS

- 0127
- 0130
- 0100

OBIEKT PUBLICZNA SZKOŁA PODSTAWOWA W WYSOKIM KOLE gm. GNIEWOSZÓW PRZEDMIOT ELEWACJA FRONTOWA-KOLORYSTYKA NOWA CZĘŚĆ		SKALA 1:100
OPRACOWAŁ: inż. BOGUSŁAW URBANELIS Upř. Bud. BUA-III-8386/16/89		NR. RY: A15
		DATA 11.200