



ELEWACJA TYLNA

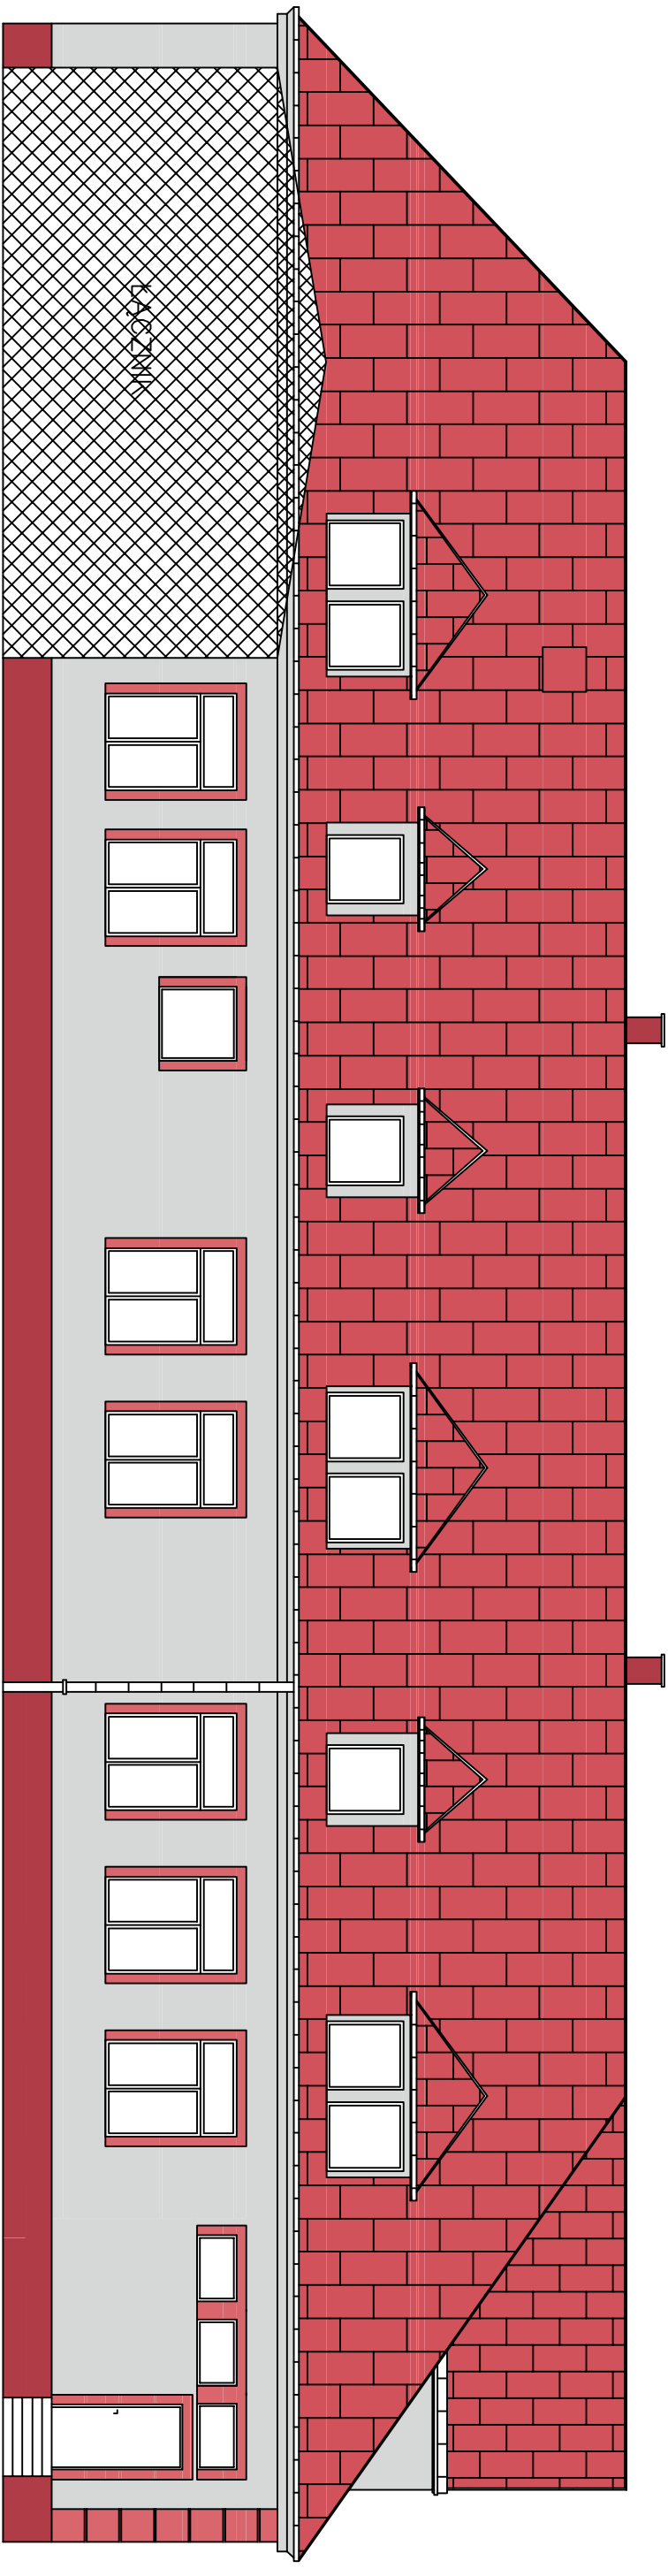

PALETA BARW ATLAS

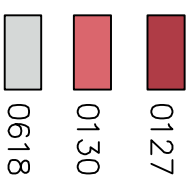

OBIEKT
PUBLICZNA SZKOŁA PODSTAWOWA W WYSOKIM KOLE gm. GNIEWOSZÓW
PRZEDMIOT
ELEWACJA TYLNA - KOLORYSTYKA STARA CZĘŚĆ

OPRACOWAŁ:
inż. BOGUSŁAW URBANELIS
Upř. Bud. BUA-III-8386/116/89

SKALA
1:100

NR. RY:
A12

DATA
11.200