

MAPA DO CELÓW PROJEKTOWYCH
Aktualna w granicach lokalizacji
na 31.08.2007 r.
Skala ; 1: 1000
Nr sekcji: 125.341.113

obręb : Borek
gm; Gniewoszków
pow; kozienicki
woj; mazowieckie



tel. (048) 363 26 98, 0 603 441 588
ul. 1905 Rok 21, 26-603 Radom
Sztymon Dębowski
USŁUGI GEODEZYJNE I PROJEKTOWE
570515461-1905

GEODEZYJNY
ul. 1905 Rok 21, 26-603 Radom
Nr upraw. 10908

Starostwo Powiatowe w Kozienicku
Gospodarstwo Pomocnicze
Powiatowy Ośrodek Dokumentacji
Geodezyjnej i Kartograficznej
Kozienice, ul. Kochanowskiego 26
W obszarze oznaczonym linia czerwoną
dotychczasowej lokalizacji, treści między
zasadniczej Dokumentacji z planu
uzupełniającego projektu do zrealizacji
powiatowego
w dniu 2007-10-09
i przewidzianego pod nr 1451-42/2007
Wpiszając mapę może służyć do celów
projekt. Projektowane obiekty
na budowę podlegają wyrażeniu
inwentaryzacji powierzchniowej przez
poboczną uzgodnioną do wykonania
mapie geodezyjnej
2007-10-09 z up. Starosty
p.o. Kierownik Gospodarstwa Pomocniczego
Powiatowego Ośrodka Dokumentacji
Geodezyjnej i Kartograficznej

PROKOBU						ul. Miodowa 10 26-600 Radomsko - Orlaczka Tel./Fax: 0-22 858 79 81	
Projektowanie, Konsultacje, Budowa							
Inwestycja:		Kanalizacja sanitarna podziemna z przyłączami w m. Borek, Rogów Stary, Olekac, gm. Gniewoszków. Zawiera stację SP2					
Obiekt:		Sieć przewodów					
Rzeczność:		Plan zagospodarowania terenu					
Projektant:	Specjalność:	Nr uprawnień:	Data:	Podpis:	Stwierdzenie Projektu Inwestycyjnego		
mgr. inż. Miroslaw Wnuk	Inst. - inż.	5/Lb/96	12.2008		Skala:		
mgr. inż. Marcin Podlaszewski	Inst. - inż.				1:1000		
mgr. inż. Joanna Sternik	Inst. - inż.						
mgr. inż. Konrad Czopek	Inst. - inż.						
mgr. inż. Andrzej Stanczak	Inst. - inż.						
Specjalistę:	Inst. - inż.	101/BP/81 2805/Lb/94	114,8		Nr. rys. 13		

UWAGA:
1. Na kable energetyczne, telekomunikacyjne i teletechniczne krzyżujące się z projektowanym kolektorem sanitarnym należy nałożyć rury ochronne dwudzielne typu AROT o długości 3,0 m

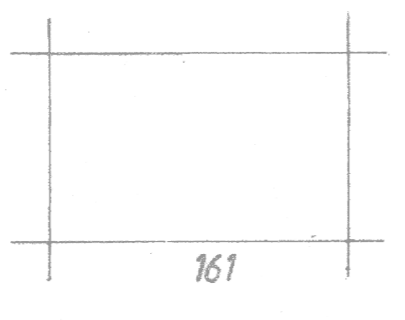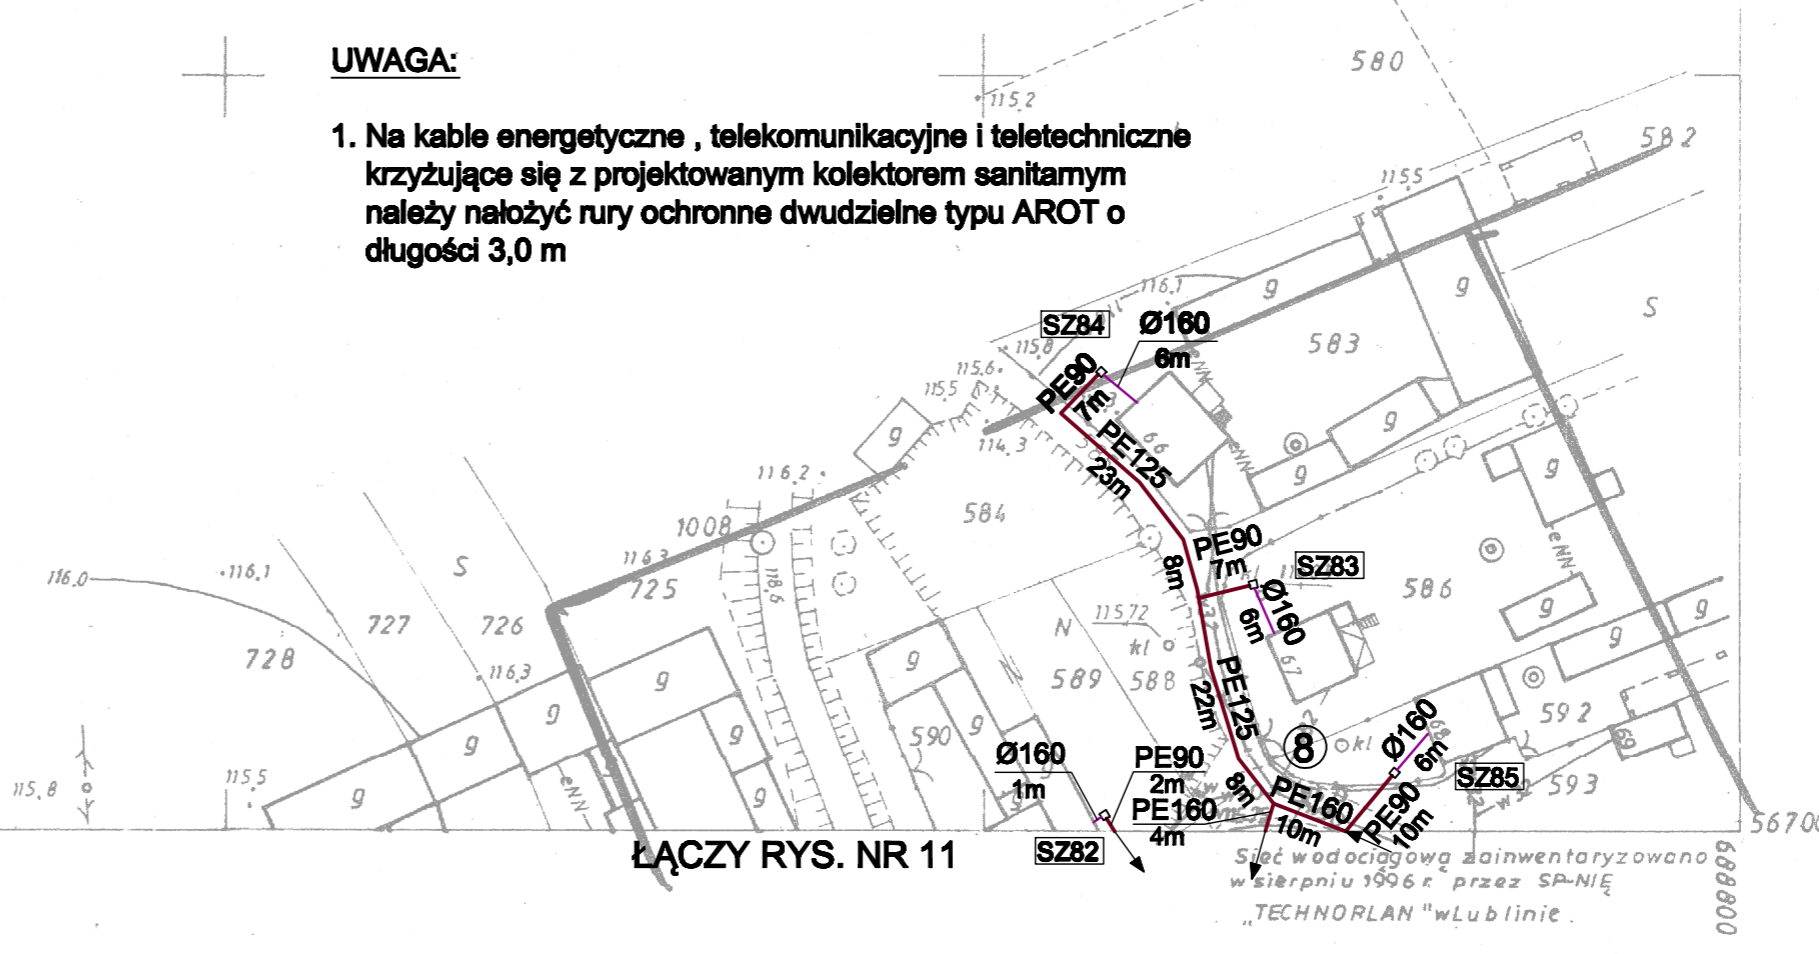

wies Borek

29 październ. 92r. 1451.163-5/92

263/92

[Signature]