


STACJA PODCISNIENIOWA SP1 W MIEJSCOWOSCI OLEKSOW

PLAN SYTUACYJNY 1 : 500

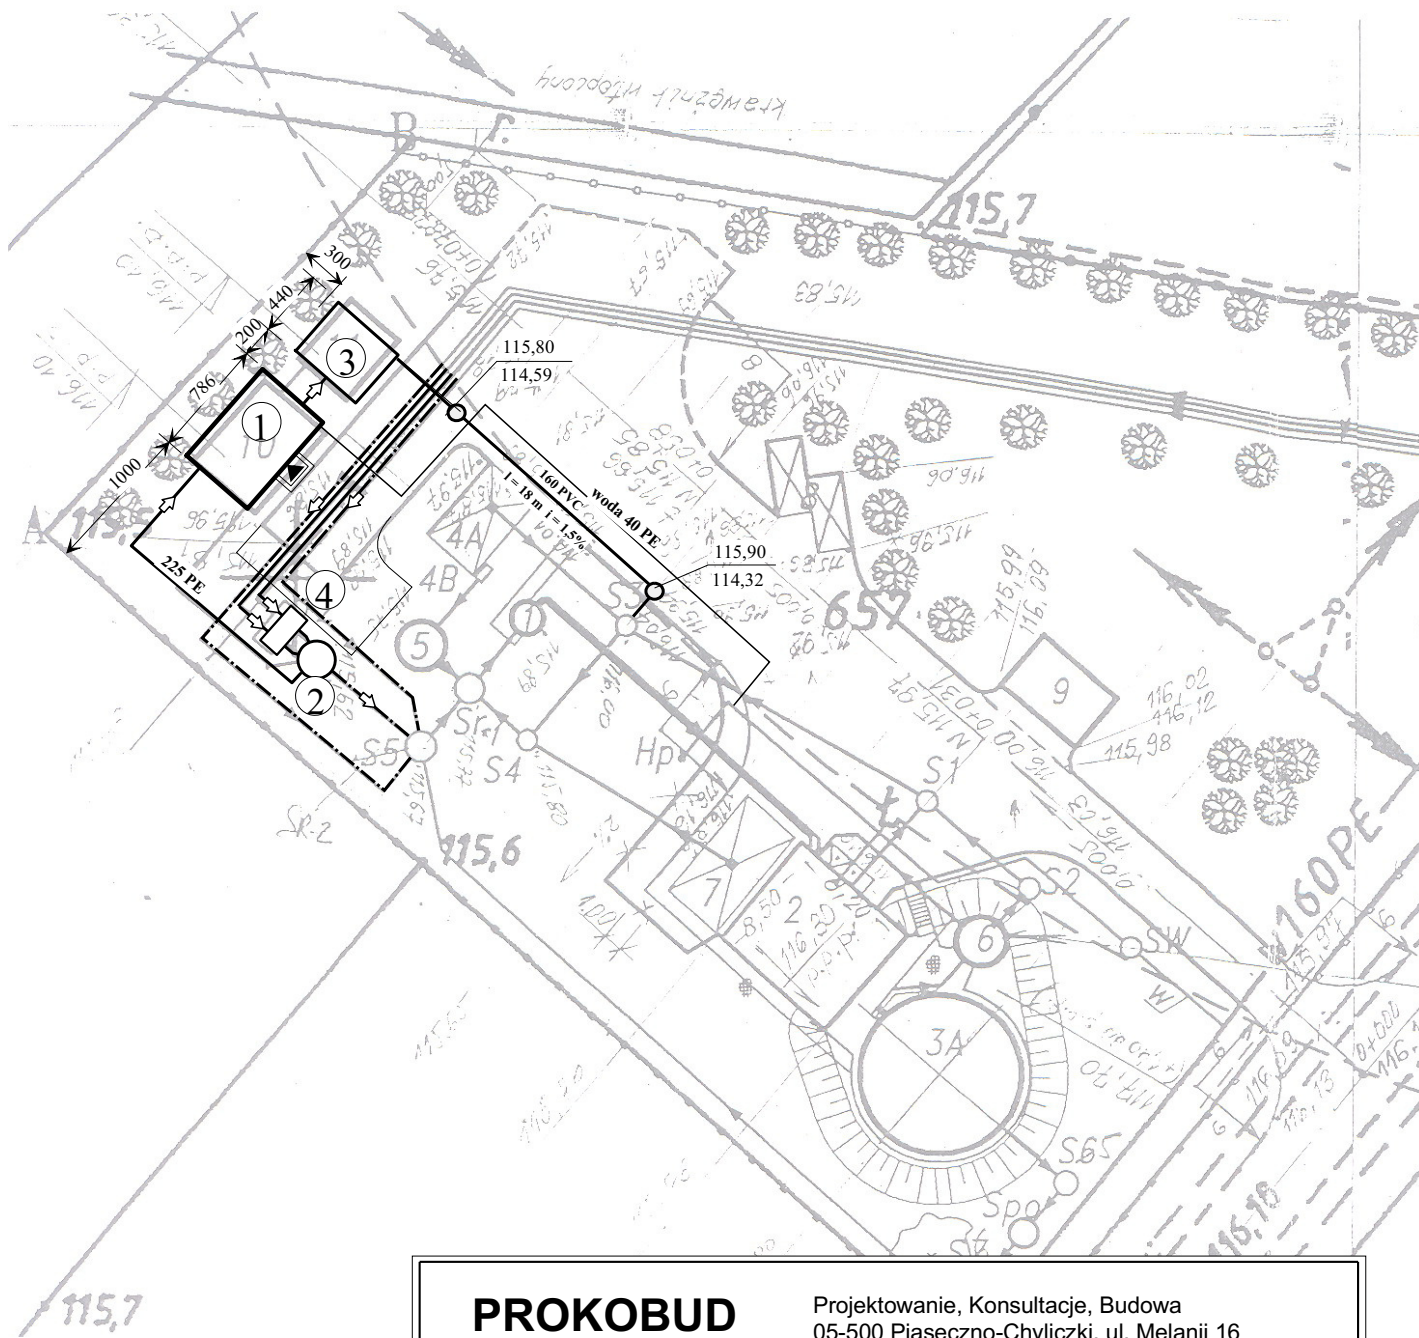

LEGENDA:

- 1 - Budynek aparatury próżniowej
- 2 - Zbiornik podciśnieniowy
- 3 - Filtr powietrza
- 4 - Komora zasuw

PROKOBUD		Projektowanie, Konsultacje, Budowa 05-500 Piaseczno-Chyliczki, ul. Melanii 16			
Investycja :	Kanalizacja sanitarna dla miejscowosci Borek, Regów Stary, Oleksów gm. Gniewoszow. Zlewnia stacji podciśnieniowej SP1.				
Obiekt :	Stacja podciśnieniowa SP 1 w m. Oleksów				
Rysunek :	Plan sytuacyjny				
Projektanci :	Specjalnosc:	Nr uprawnień:	Data :	Podpis :	Stadium :
<i>mgr inż. Mirosław Wnuk</i>	<i>inst-inż.</i>	<i>5/Lb/96</i>	<i>02.2009r.</i>		Projekt budowlano-wykonawczy
<i>mgr inż. Marcin Podlaszewski</i>	<i>inst-inż.</i>		<i>02.2009r.</i>		Skala : 1 : 500
Sprawdzający :					Nr rys. 1
<i>inż. Zenon Suchora</i>	<i>inst-inż.</i>	<i>101/BP/81 2805/Lb/94</i>	<i>02.2009r.</i>		