



KOMORA ZASUW

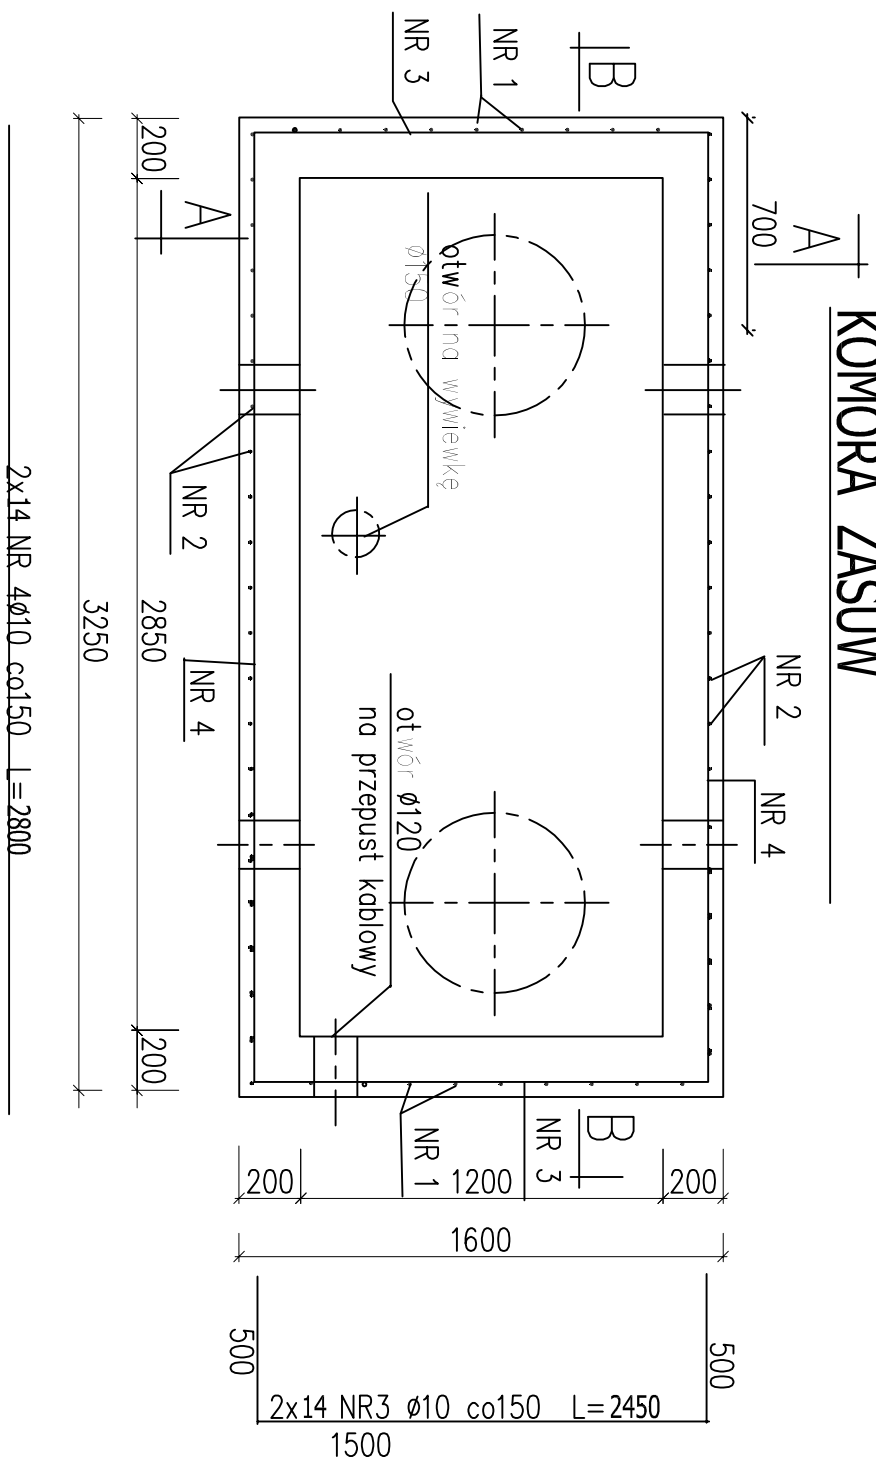

WYKAZ STALI

NR	Ø	DŁUG. mm	SZT.	DŁUG. W MB	
				Ø 8	W MB
1	10	7500	10	75,0	
2	10	5900	21	123,9	
3	10	2500	28	70,0	
4	10	2800	2	78,4	
5	10	3100	11	34,1	
6	10	1500	21	94,5	
RAZEM MB				482,7	
WAGA 1MB				0,617	
RAZEM KG				298,0	

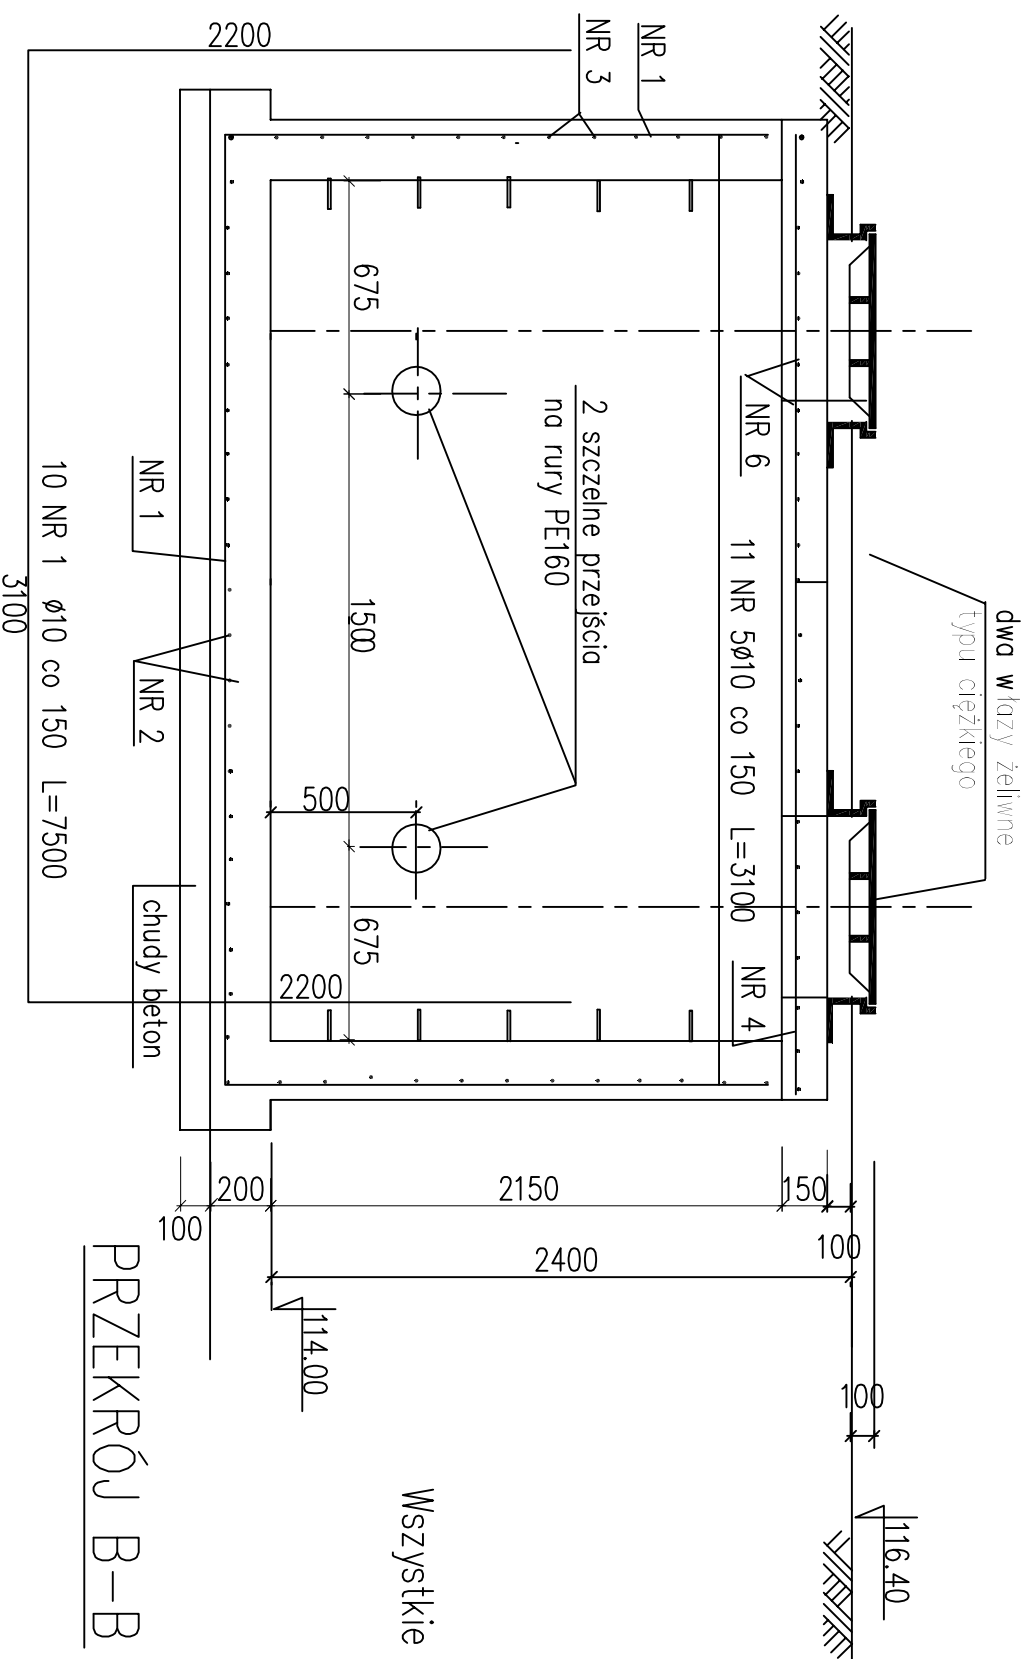


Wszystkie przejścia szczelne firmy INTEGRA typ PD-OR

WYMIARY PODANO w mm

BETON B20
STAL A-III, 34GS

PRZEKRÓJ B-B

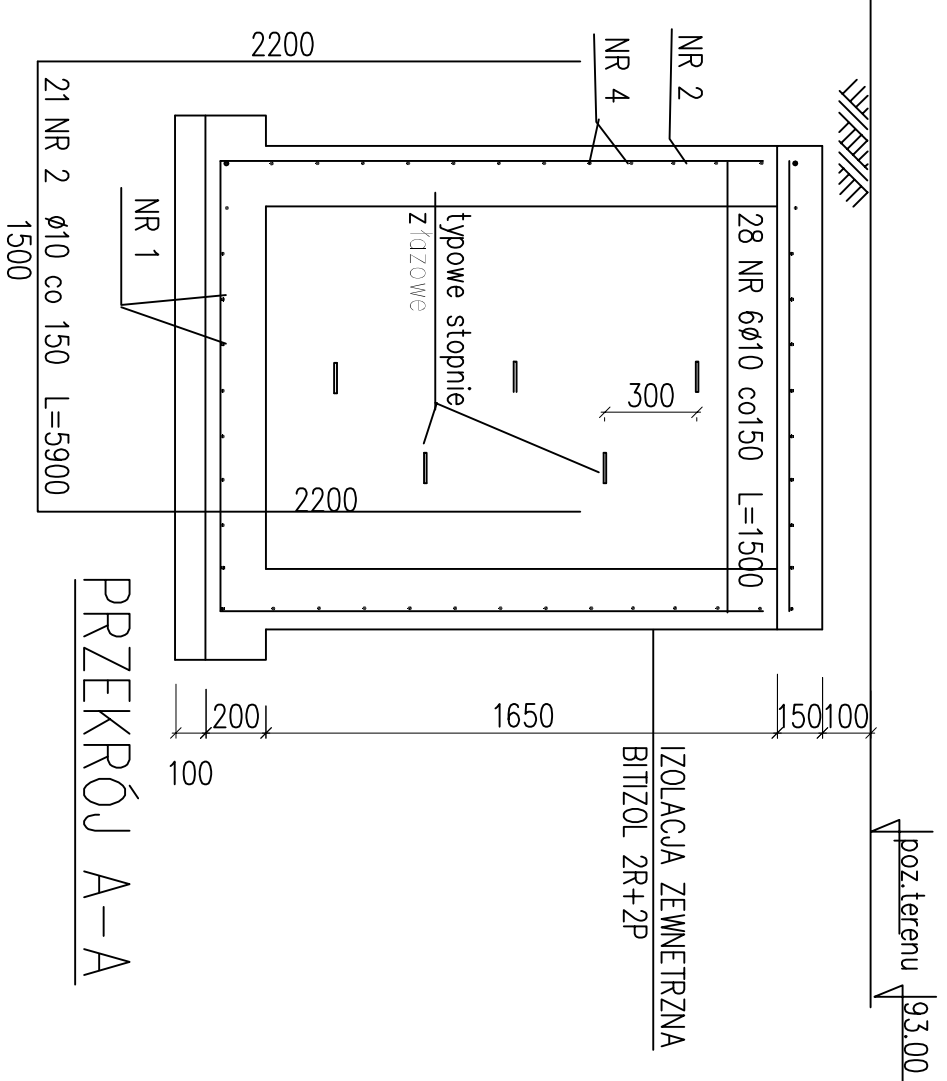

PRZEKRÓJ A-A

ProkoBud		05-500 Praszczno-Chłizeki ul. Niebani 10	
PROJEKTOWANIE: KONSULTACJE, BUDOWA			
Inwestycja: KANALIZACJA SANITARNA dla n. REGAŁ STARY, gm. Gniezno			
Obiekt: STACJA PODCIŚNIENIOWA SP 2 "BOREK" w Rejonie Starym			
Rysunek: KOMORA ZASUW - KONSTRUKCJA			
Projektant:	Specjalność:	Nr uprawnień:	Data:
mgr inż. Jerzy Wójcik	konstr.-inżyn.	224/67	12.2008
Sprawdzający:		Nr rys.:	
mgr. Eugenia Dąbrowski		konstr.-inżyn. S1.695/77	
		12.2008	
		Skala: 1:25	
		Studium: PROJEKT BUDOWLANY	
		Nr rys. 10	