


RZUT FUNDAMENTÓW

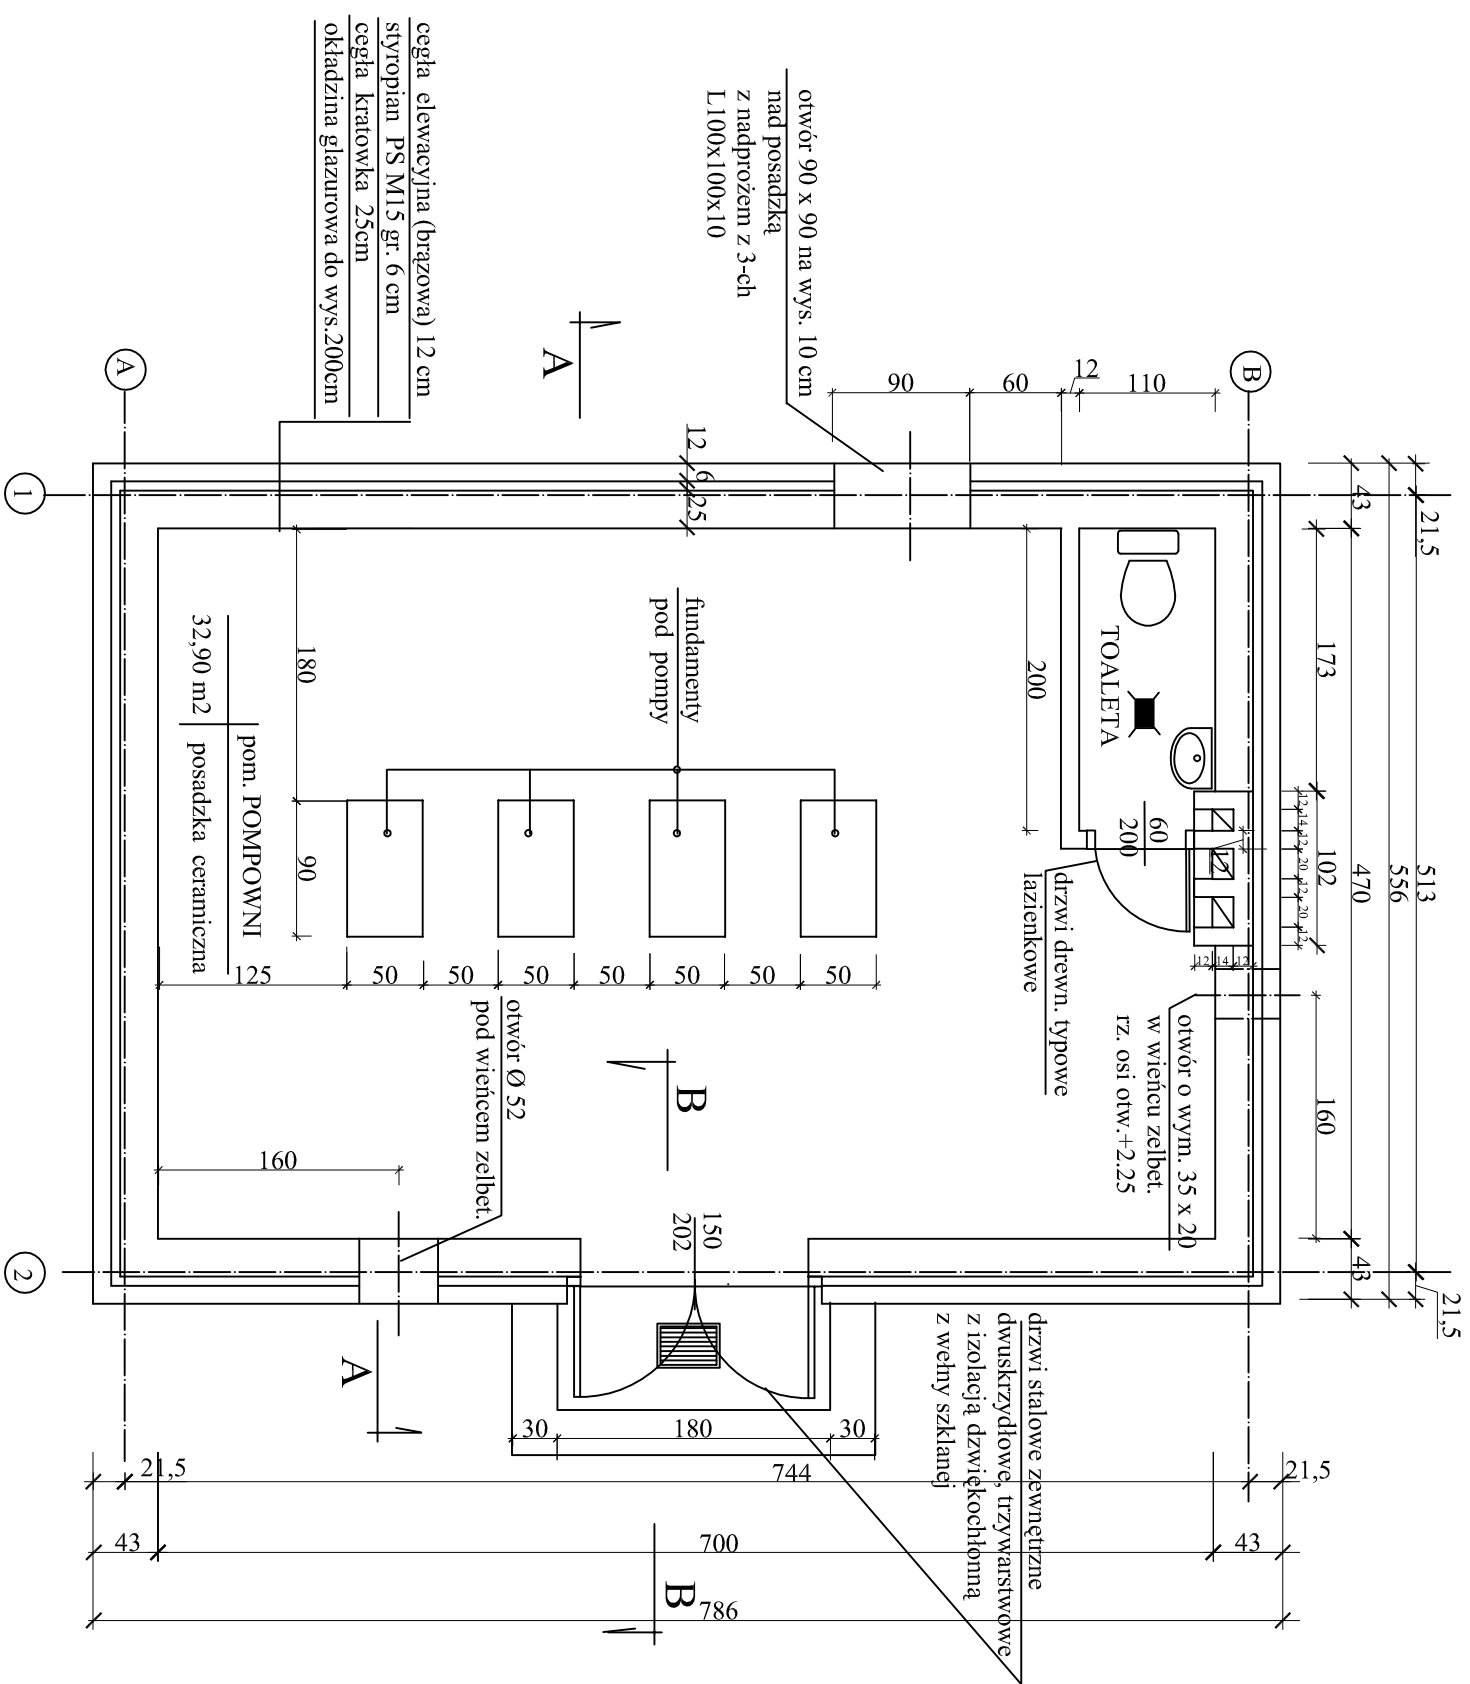

RZUT PRZYZIEMIA

ProkoBud		05-500 Pracownia Architekci ul. Młocni 16	
PROJEKTOWANIE, KONSULTACJE, BUDOWA			
Investycja:	KANALIZACJA SANITARNA dla m. Regów Stary, gm. Gielgoszów		
Obiekt:	STACJA PODCIŚNIENIOWA SP 2 "BOREK" w Regosie Starym		
Rysunek:	RZUT FUNDAMENTÓW I PRZYZIEMIA		
Projektant:	Specjalność:	Nr uprawnień:	Podpis:
mgr inż. Jerzy Wójcik	konstr.-inżyn.	224467	01.2009
Sprawdził:		Skala: 1:50	
inż. Eugenia Dąbrowska		konstr.-inżyn.	
SI.095177		01.2009	
			Nr rys. 2