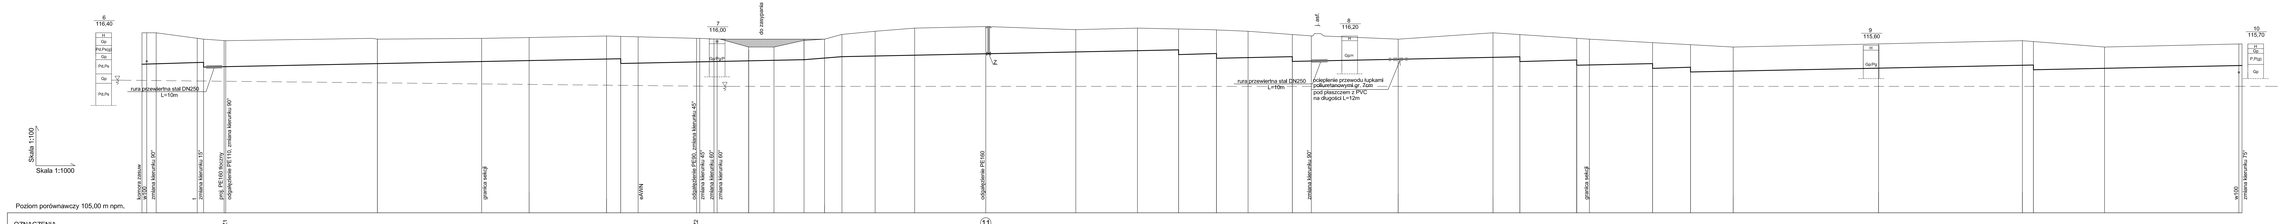

PROKOBUD Projektowanie - Konsultacje - Badania					E: 0000 B D: 00-PROJEKTE - 1-01-A.DN M: Plan 1:1000 Str. 1
Inwestycja:	Kanalizacja sanitarna podciśnieniowa z przyłączami w m. Borek, Rogóże Stary, Oleśnica, gm. Grzmiawa/w. Chwarna sieci SP2				
Obiekt:	Sieć przewodów				
Rysunek:	Profile podłużne przewodów podciśnieniowych. Kolektor KP1				
Projektanci:	Imię i nazwisko	Nr uprawnień	Nr upr.	Data	Podpis
mgr inż. Mirosław Wnuk	Bud. - inż.	5/LB/96	12.2008		Projekt Indywidualny
mgr inż. Marcin Podlaszewski	Bud. - inż.				Skala:
mgr inż. Joanna Stasiuk	Bud. - inż.				1:100/1000
mgr inż. Konrad Czopek	Bud. - inż.				
mgr inż. Andrzej Stasiuk	Bud. - inż.				
Sprawdzał: inż. Zenon Suchora	Bud. - inż.	181/BP/81 2805/Lb/94			Nr rys. 15