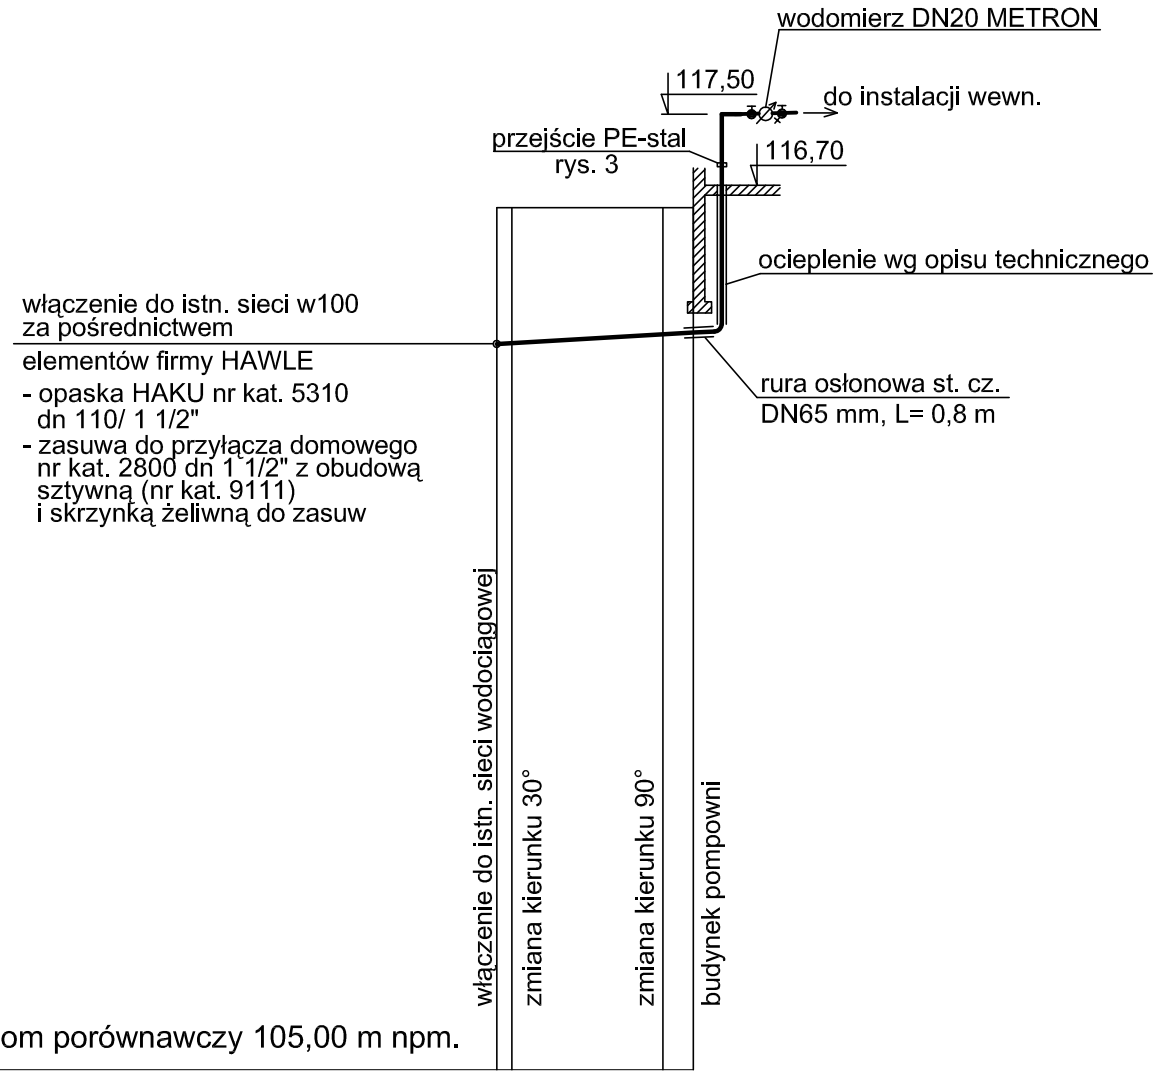

OZNACZENIA	A			B	
RZĘDNE TERENU [m npm.]	116,40	116,40		116,40	116,40
RZĘDNE OSI WODOCIĄGU [m npm.]	114,60	114,61		114,73	114,75
SPADKI [%] , DŁUGOŚCI [m]		0,58% / 26m			
ŚREDNICA , MATERIAŁ		PE40x2,4			
ODLEGŁOŚCI [m]	0,0	2,0	20,0	22,0	26,0

PROFIL PRZYŁĄCZA WODOCIĄGOWEGO
skala 1:100/1000

PROKOBUD
Projektowanie , Konsultacje , Budowa
ul. Melanii 16
05-500 PIASECZNO - CHYLICZKI
Tel /Fax: (0-22) 858 78 51

Inwestycja:	*Kanalizacja sanitarna podciśnieniowa z przyłączami w m. Borek, Regów Stary, Oleksów, gm. Gniewoszów. Zlewnia stacji SP2*
Obiekt:	*Przyłącze wodociągowe do stacji podciśnieniowej*
Rysunek:	*Profil przyłącza wodociągowego*

Projektanci:	Specjalność:	Nr uprawnień:	Data:	Podpis:	Stadium:
mgr. inż. Mirosław Wnuk	*Inst. - inż.*	5/Lb/96	12.2008		*Projekt budowlany*
mgr. inż. Marcin Podlaszewski	*Inst. - inż.*				Skala:
mgr. inż. Joanna Sternik	*Inst. - inż.*				1:100/1000
mgr. inż. Konrad Czopek	*Inst. - inż.*				
mgr. inż. Andrzej Stańczak	*Inst. - inż.*				
Sprawdzający: inż. Zenon Suchora	*Inst. - inż.*	101/BP/81 2805/Lb/94			Nr rys. 2