


WYMIANA POKRYCIA Z PŁYT AZBESTOWO-CEMENTOWYCH
NA POKRYCIE Z BLACHY


PROFIL DACHOWY NA RĄBEK STOJĄCY ZATRZASKOWY

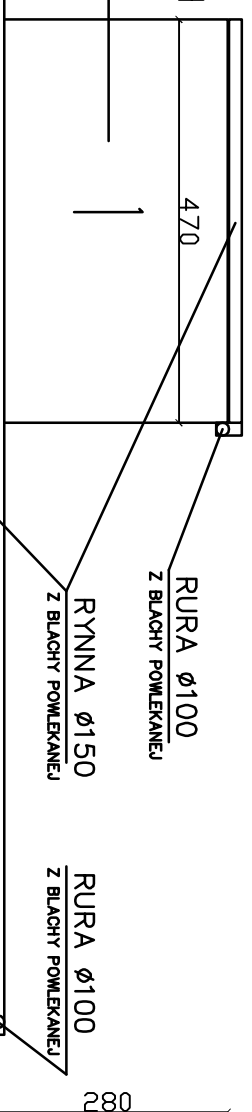

RURA Ø100
Z BLACHY POWLEKANEJ

RYNNA Ø150
Z BLACHY POWLEKANEJ

RURA Ø100
Z BLACHY POWLEKANEJ

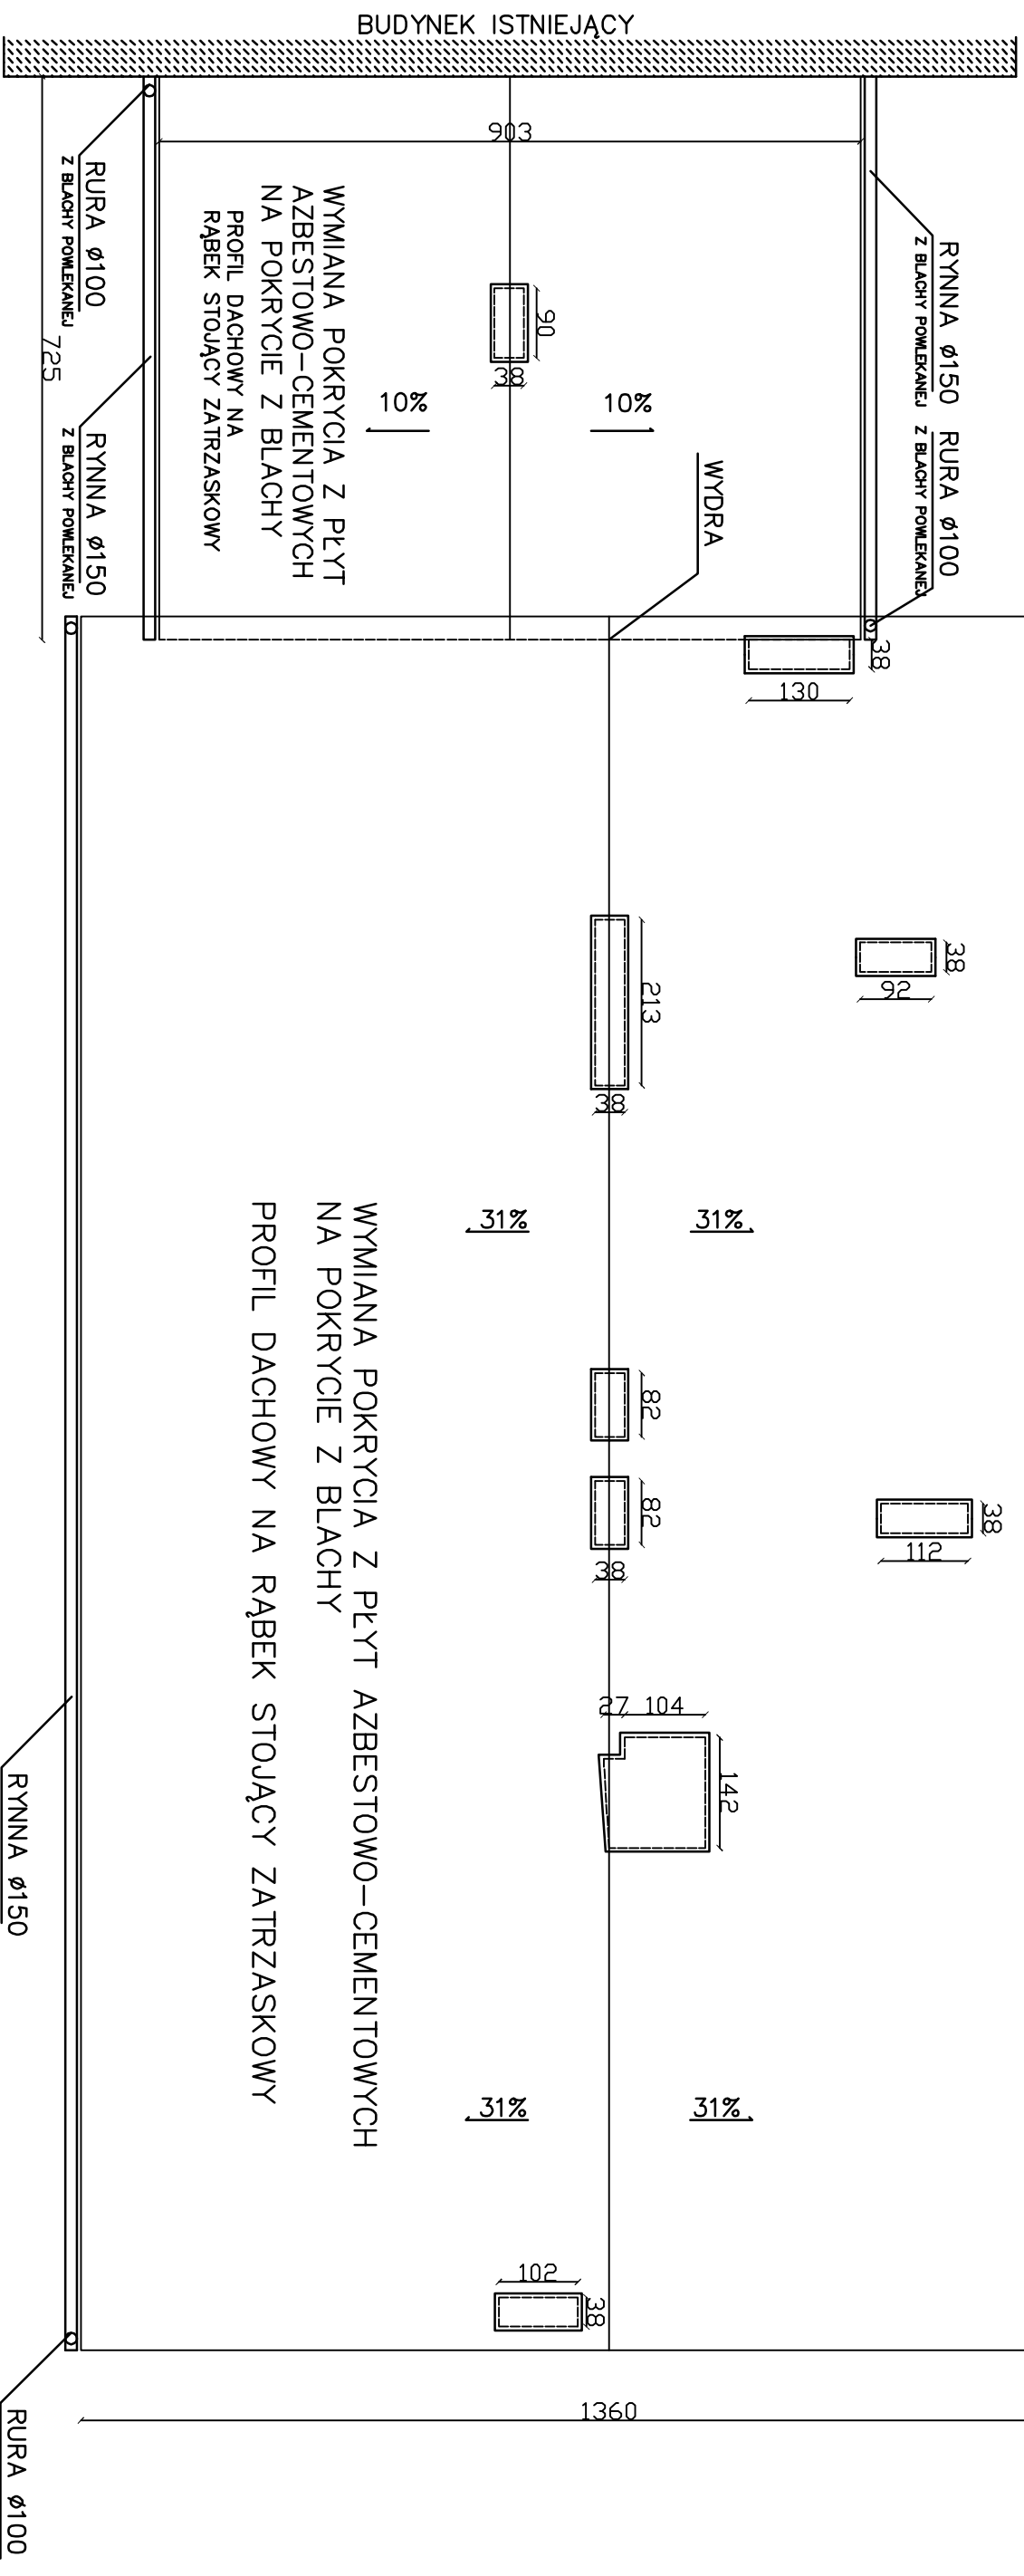

BUDYNEK ISTNIEJĄCY

WYMIANA POKRYCIA Z PŁYT
AZBESTOWO-CEMENTOWYCH
NA POKRYCIE Z BLACHY
PROFIL DACHOWY NA
RĄBEK STOJĄCY ZATRZASKOWY

WYMIANA POKRYCIA Z PŁYT AZBESTOWO-CEMENTOWYCH
NA POKRYCIE Z BLACHY
PROFIL DACHOWY NA RĄBEK STOJĄCY ZATRZASKOWY

RYNNA Ø150
Z BLACHY POWLEKANEJ

RYNNA Ø150
Z BLACHY POWLEKANEJ

RURA Ø100
Z BLACHY POWLEKANEJ

OBIEKT
PUBLICZNA SZKOŁA PODSTAWOWA W WYSOKIM KOLE gm. GNIEWOSZÓW
PRZEDMIOT
RZUT DACHU - CZĘŚCI NOWEJ BUDYNKU SZKOŁY I ŁĄCZNIKA

OPRACOWAŁ:
inż. BOGUSŁAW URBANEŁIS
Upr. Bud. BUA-III-8386/16/89

SKAL
1:50

NR. RY
A/11

DATA
11.200