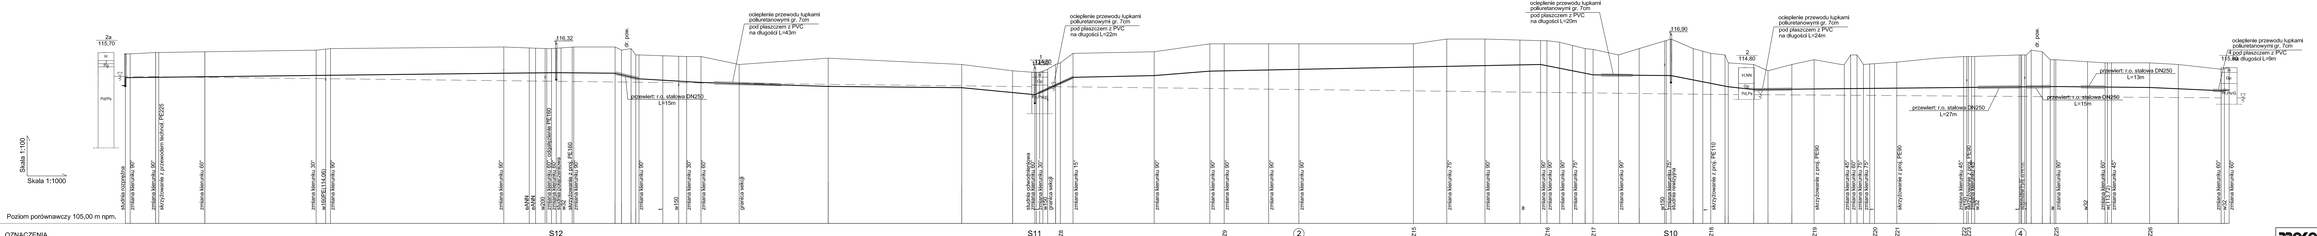
Skala 1:100
Skala 1:1000
Poziom porównawczy 105,00 m npm.
OZNACZENIA
RZĘDNE TERENU [m npm.]
RZĘDNE DNA PRZEWODU [m npm.]
SPADKI [%] , DŁUGOŚCI [m]
ŚREDNICA , MATERIAŁ
ODLEGŁOŚCI [m]
S12
S11
S10
PE180
PE160
Rys. nr 1
Rys. nr 2
Rys. nr 3
ocieplenie przewodu kupkami poliuretanowymi gr. 7cm pod płaszczem z PVC na długości L=8m
ocieplenie przewodu kupkami poliuretanowymi gr. 7cm pod płaszczem z PVC na długości L=20m
ocieplenie przewodu kupkami poliuretanowymi gr. 7cm pod płaszczem z PVC na długości L=24m
przewiert: r.o. stalowa DN250 L=15m
przewiert: r.o. stalowa DN250 L=27m
przewiert: r.o. stalowa DN250 L=13m
przewiert: r.o. stalowa DN250 L=10m

| | | |