Skala 1:100

Skala 1:1000

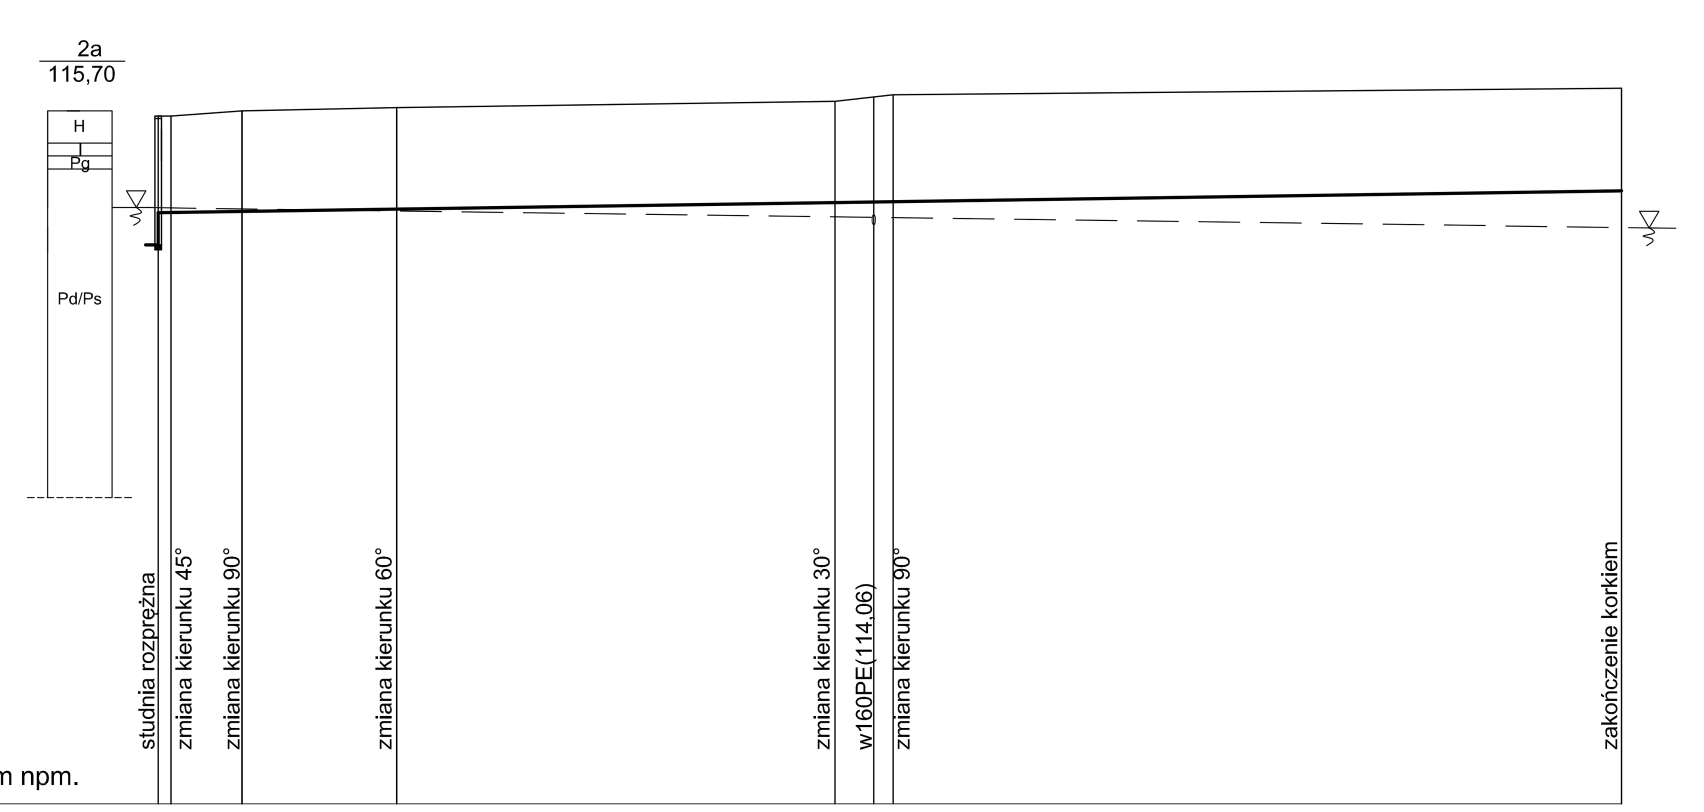

Poziom porównawczy 105,00 m npm.

OZNACZENIA	studnia rozprężna	zmiana kierunku 45°	zmiana kierunku 90°	zmiana kierunku 60°	zmiana kierunku 30°	zmiana kierunku 90°	zakończenie korkiem
RZĘDNE TERENU [m npm.]	115,67	115,67	115,75	115,80	115,90	116,00	116,10
RZĘDNE DNA PRZEWODU [m npm.]	113,67 / 114,17	114,17	114,19	114,23	114,33	114,34	114,51
SPADKI [%] , DŁUGOŚCI [m]	0,15% 227m						
ŚREDNICA , MATERIAŁ	PE160						
ODLEGŁOŚCI [m]	0,0	2,0	13,0	37,0	105,0	114,0	227,0
(odcinki)	2	11,0	24,0	68,0	9,0	113,0	

Rys. nr 1

PROKOBUD

Projektowanie , Konsultacje , Budowa

ul. Melanii 16
05-500 PIASECZNO - CHYLICZKI
Tel /Fax: (0-22) 858 78 51

Inwestycja:	*Kanalizacja sanitarna podciśnieniowa z przyłączami w m. Oleksów Gniewoszów, Regów Nowy, Sławczyn Stary, gm. Gniewoszów. Zlewnia stacji SP1. Etap I*
Obiekt:	*Sieć przewodów*
Rysunek:	*Profile podłużne przewodów tłocznych. Odcinek rurociąg tłocznego ze stacji próżniowo - tłocznej SP3.*

Projektanci:	Specjalność:	Nr uprawnień:	Data:	Podpis:	Stadium:
mgr. inż Mirosław Wnuk	*Inst. - inż.*	5/Lb/96	12.2008		*Projekt budowlany*
mgr. inż Marcin Podlaszewski	*Inst. - inż.*				Skala: 1:100/1000
mgr. inż Joanna Sternik	*Inst. - inż.*				
mgr. inż Konrad Czopek	*Inst. - inż.*				
mgr. inż Andrzej Stańczak	*Inst. - inż.*				
Sprawdzający: inż. Zenon Suchora	*Inst. - inż.*	101/BP/81 2805/Lb/94			Nr rys. 13