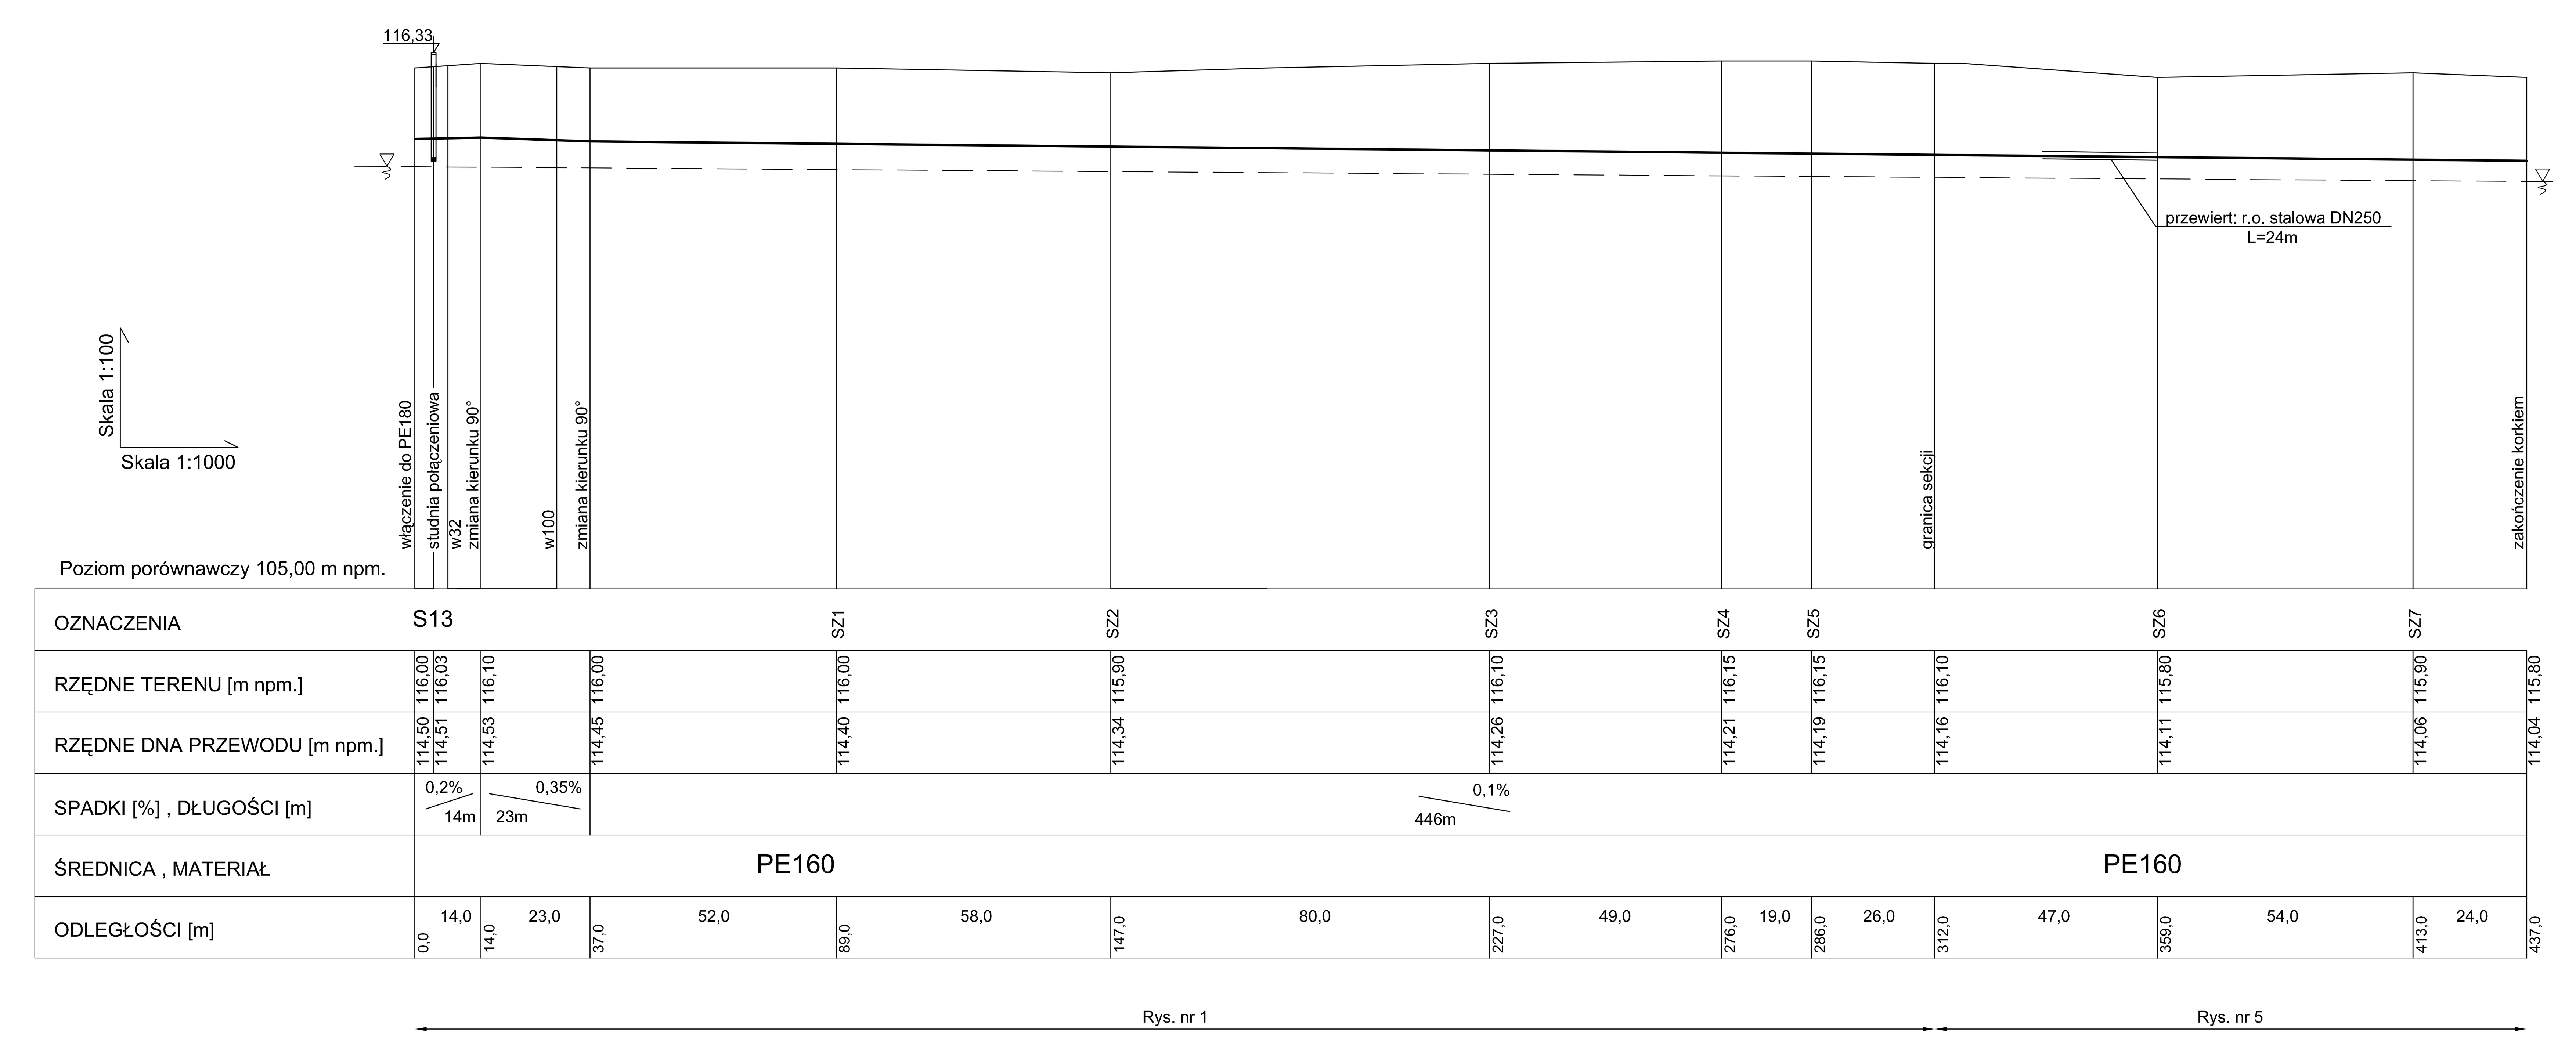

PROKOBUD
Projektowanie , Konsultacje , Budowa

ul. Melanii 16
05-500 PIASECZNO - CHYLICZKI
Tel /Fax: (0-22) 858 78 51

Inwestycja:	*Kanalizacja sanitarna podciśnieniowa z przyłączami w m. Oleksów Gniewoszów, Regów Nowy, Sławczyn Stary, gm. Gniewoszów. Zlewnia stacji SP1. Etap I*				
Obiekt:	*Sieć przewodów*				
Rysunek:	*Profile podłużne przewodów tłocznych. Odcinek rurociąg tłocznego ze stacji próżniowo - tłocznej SP4.*				
Projektanci:	Specjalność:	Nr uprawnień:	Data:	Podpis:	Stadium: *Projekt budowlany*
mgr. inż Mirosław Wnuk	*Inst. - inż.*	5/Lb/96	12.2008		
mgr. inż Marcin Podlaszewski	*Inst. - inż.*				Skala: 1:100/1000
mgr. inż Joanna Sternik	*Inst. - inż.*				
mgr. inż Konrad Czopek	*Inst. - inż.*				
mgr. inż Andrzej Stańczak	*Inst. - inż.*				
Sprawdzający: inż. Zenon Suchora	*Inst. - inż.*	101/BP/81 2805/Lb/94			Nr rys. 12