Gm. GNIEWOSZÓW woj. radomskie

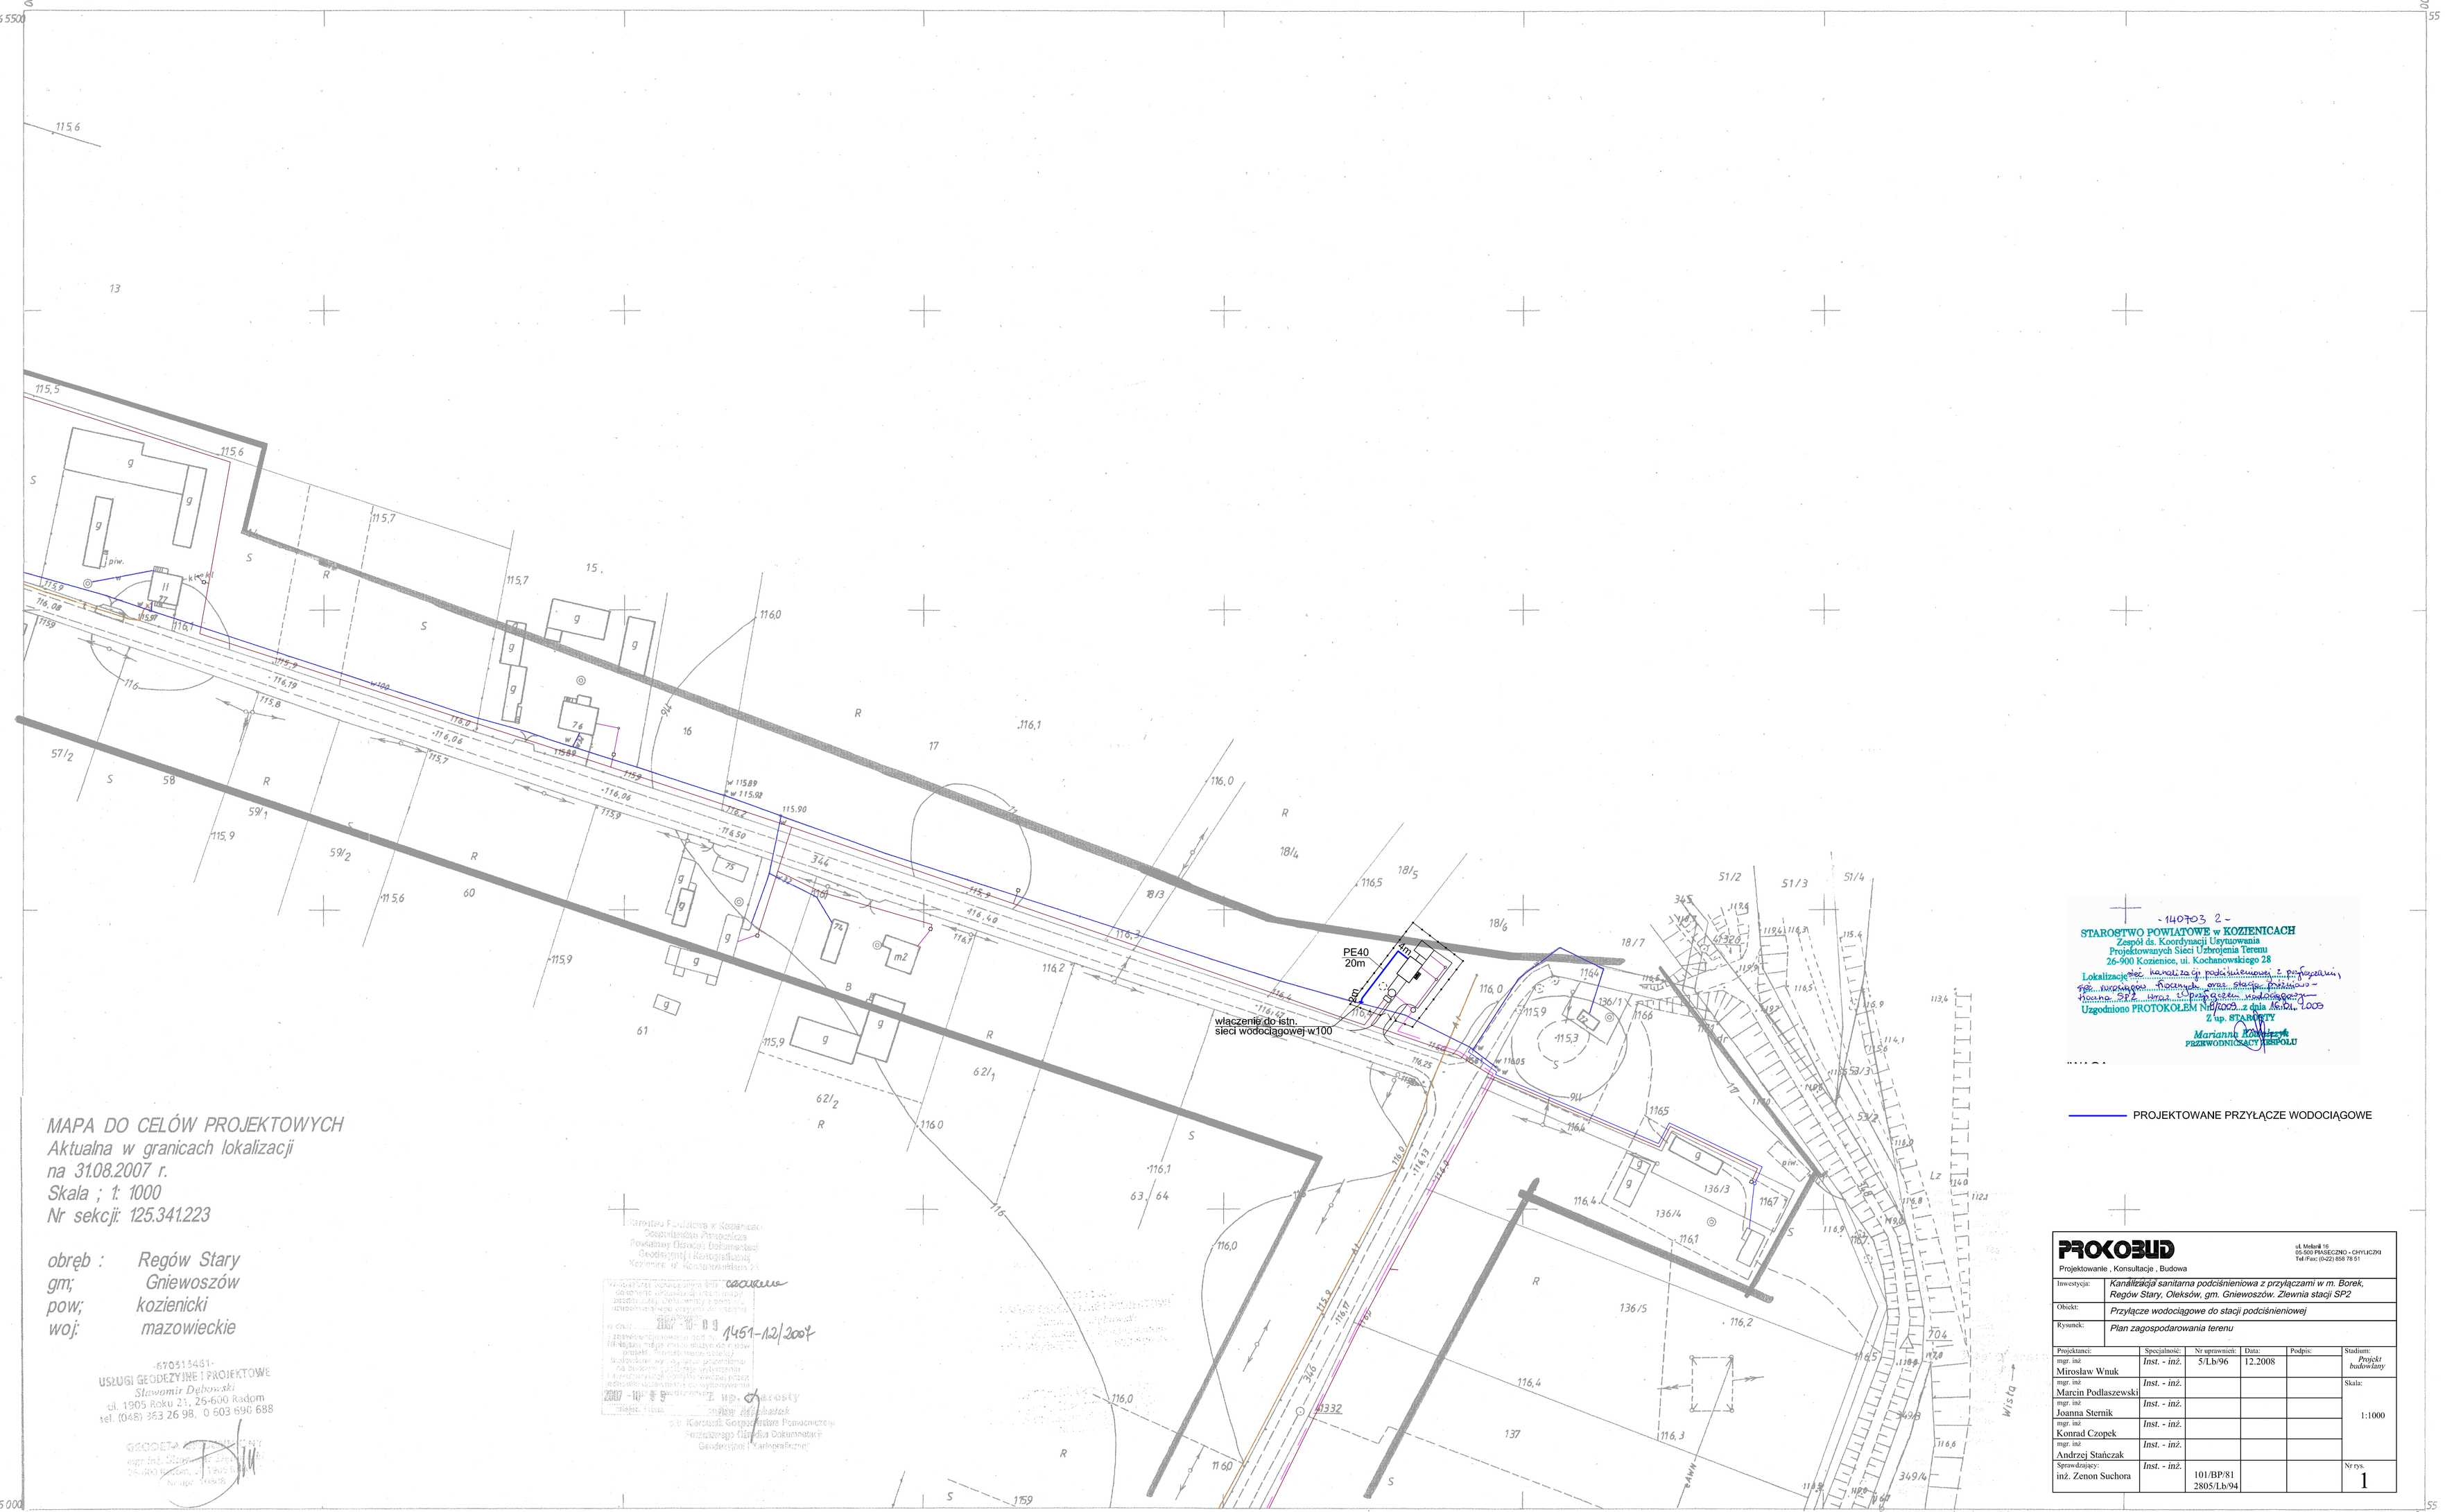

MAPA DO CELÓW PROJEKTOWYCH
Aktualna w granicach lokalizacji
na 31.08.2007 r.
Skala ; 1: 1000
Nr sekcji: 125.341.223

obręb : Regów Stary
gm; Gniewoszów
pow; kozienicki
woj: mazowieckie

-670513481-
USŁUGI GEODEZYJNE I PROJEKTOWE
Sławomir Dębowski
ul. 1905 Roku 21, 25-600 Radom
tel. (048) 363 26 98, 0 603 696 688

Starostwo Powiatowe w Kozienicach
Geoinformacja Powiatowa
Powiatowy Ośrodek Dokumentacji
Geodezyjnej i Kartograficznej
Kozienice, ul. Kochanowskiego 28
Wpisano mapę zasadniczą do ewidencji
pod numerem 1451-12/2007
Z up. Starosty
Kierownik Geoinformacji Powiatowej
Powiatowego Ośrodka Dokumentacji
Geodezyjnej i Kartograficznej

-140703 2-
STAROSTWO POWIATOWE w KOZIENICACH
Zespół ds. Koordynacji Usytuowania
Projektowanych Sieci Uzbrojenia Terenu
26-500 Kozienice, ul. Kochanowskiego 28
Lokalizacja sieć kanalizacji podciśnieniowej z przyłączami, dla wsi Borek, Rogowska, oraz stacją podciśnieniową SP2 wraz z przyłączem wodociągowym
Uzgodniono PROTOKOŁEM Nr 1/2009 z dnia 16.01.2009
Z up. STAROSTY
Marianna Kowalczyk
PRZEWODNICZĄCY ZESPOŁU

PROJEKTOWANE PRZYŁĄCZE WODOCIĄGOWE

PROKOBUD
Projektowanie , Konsultacje , Budowa
ul. Moliére 16
05-500 PIASECZNO - CHYLICZKI
Tel./Fax: (0-22) 858 78 51

Inwestycja:	Kanalizacja sanitarna podciśnieniowa z przyłączami w m. Borek, Regów Stary, Oleksów, gm. Gniewoszów. Zlewnia stacji SP2
Obiekt:	Przyłącze wodociągowe do stacji podciśnieniowej
Rysunek:	Plan zagospodarowania terenu

Projektanci:	Specjalność:	Nr uprawnień:	Data:	Podpis:	Stadium:
mgr. inż. Mirosław Wnuk	Inst. - inż.	5/Lb/96	12.2008		Projekt budowlany
mgr. inż. Marcin Podlaszewski	Inst. - inż.				Skala:
mgr. inż. Joanna Sternik	Inst. - inż.				1:1000
mgr. inż. Konrad Czopek	Inst. - inż.				
mgr. inż. Andrzej Stańczak	Inst. - inż.				
Sprawdzający: inż. Zenon Suchora	Inst. - inż.	101/BP/81 2805/Lb/94			Nr rys. 1

125.341.223
1 : 1000

MAPA ZASADNICZA
Założona w r. 1994 przez
GEODEZYJNO-DOKUMENTACYJNĄ S-NIĘ PRACY
„TECHNOPLAN" W LUBLINIE
Kierownik roboty inż Fr. Góra upr.nr 3744

214
343.021
wieś Regów Stary

AKTUALIZACJĘ MAPY I INWENTARYZACJĘ SIECI WODOCIĄGOWEJ WYK. W LISTOPADZIE 1996 r SP-NIA PRACY „TECHNOPLAN" W LUBLINIE

Wojewódzki Ośrodek Dokumentacji Geodezyjnej i Kartograficznej w Radomiu Filia w Kozienicach
Warszawska 10 Kozienice
Nr