


przewiert: r.o. stalowa DN200
L=10m

ŁĄCZY RYS. NR 5

63500

PROKOBUD ul. Motyła 16 05-900 PIASECZNO - CHYLICZKI Tel/Fax: (0-22) 858 78 51					
Projektowanie, Konsultacje, Budowa					
Inwestycja: Kanalizacja sanitarna podciśnieniowa z przyłączami w m. Oleksów Gniewoszów, Regów Nowy, Sławczyn Stary, gm. Gniewoszów. Zlewnia stacji SP1. Etap I					
Obiekt: Przyłącza wod-kan do stacji próżniowo-tłocznej					
Rysunek: Plan zagospodarowania terenu					
Projektanci:	Specjalność:	Nr uprawnień:	Data:	Podpis:	Stadium:
mgr. inż. Mirosław Winiuk	Inst. - inż.	5/Lb/96	12.2008		Projekt budowlany
mgr. inż. Marcin Podlaszewski	Inst. - inż.				Skala:
mgr. inż. Joanna Sternik	Inst. - inż.				1:1000
mgr. inż. Konrad Czopek	Inst. - inż.				
mgr. inż. Andrzej Stańczak	Inst. - inż.				
Sprawdzający: inż. Zenon Suchora	Inst. - inż.	101/BP/81 2805/Lb/94			Nrys: 1

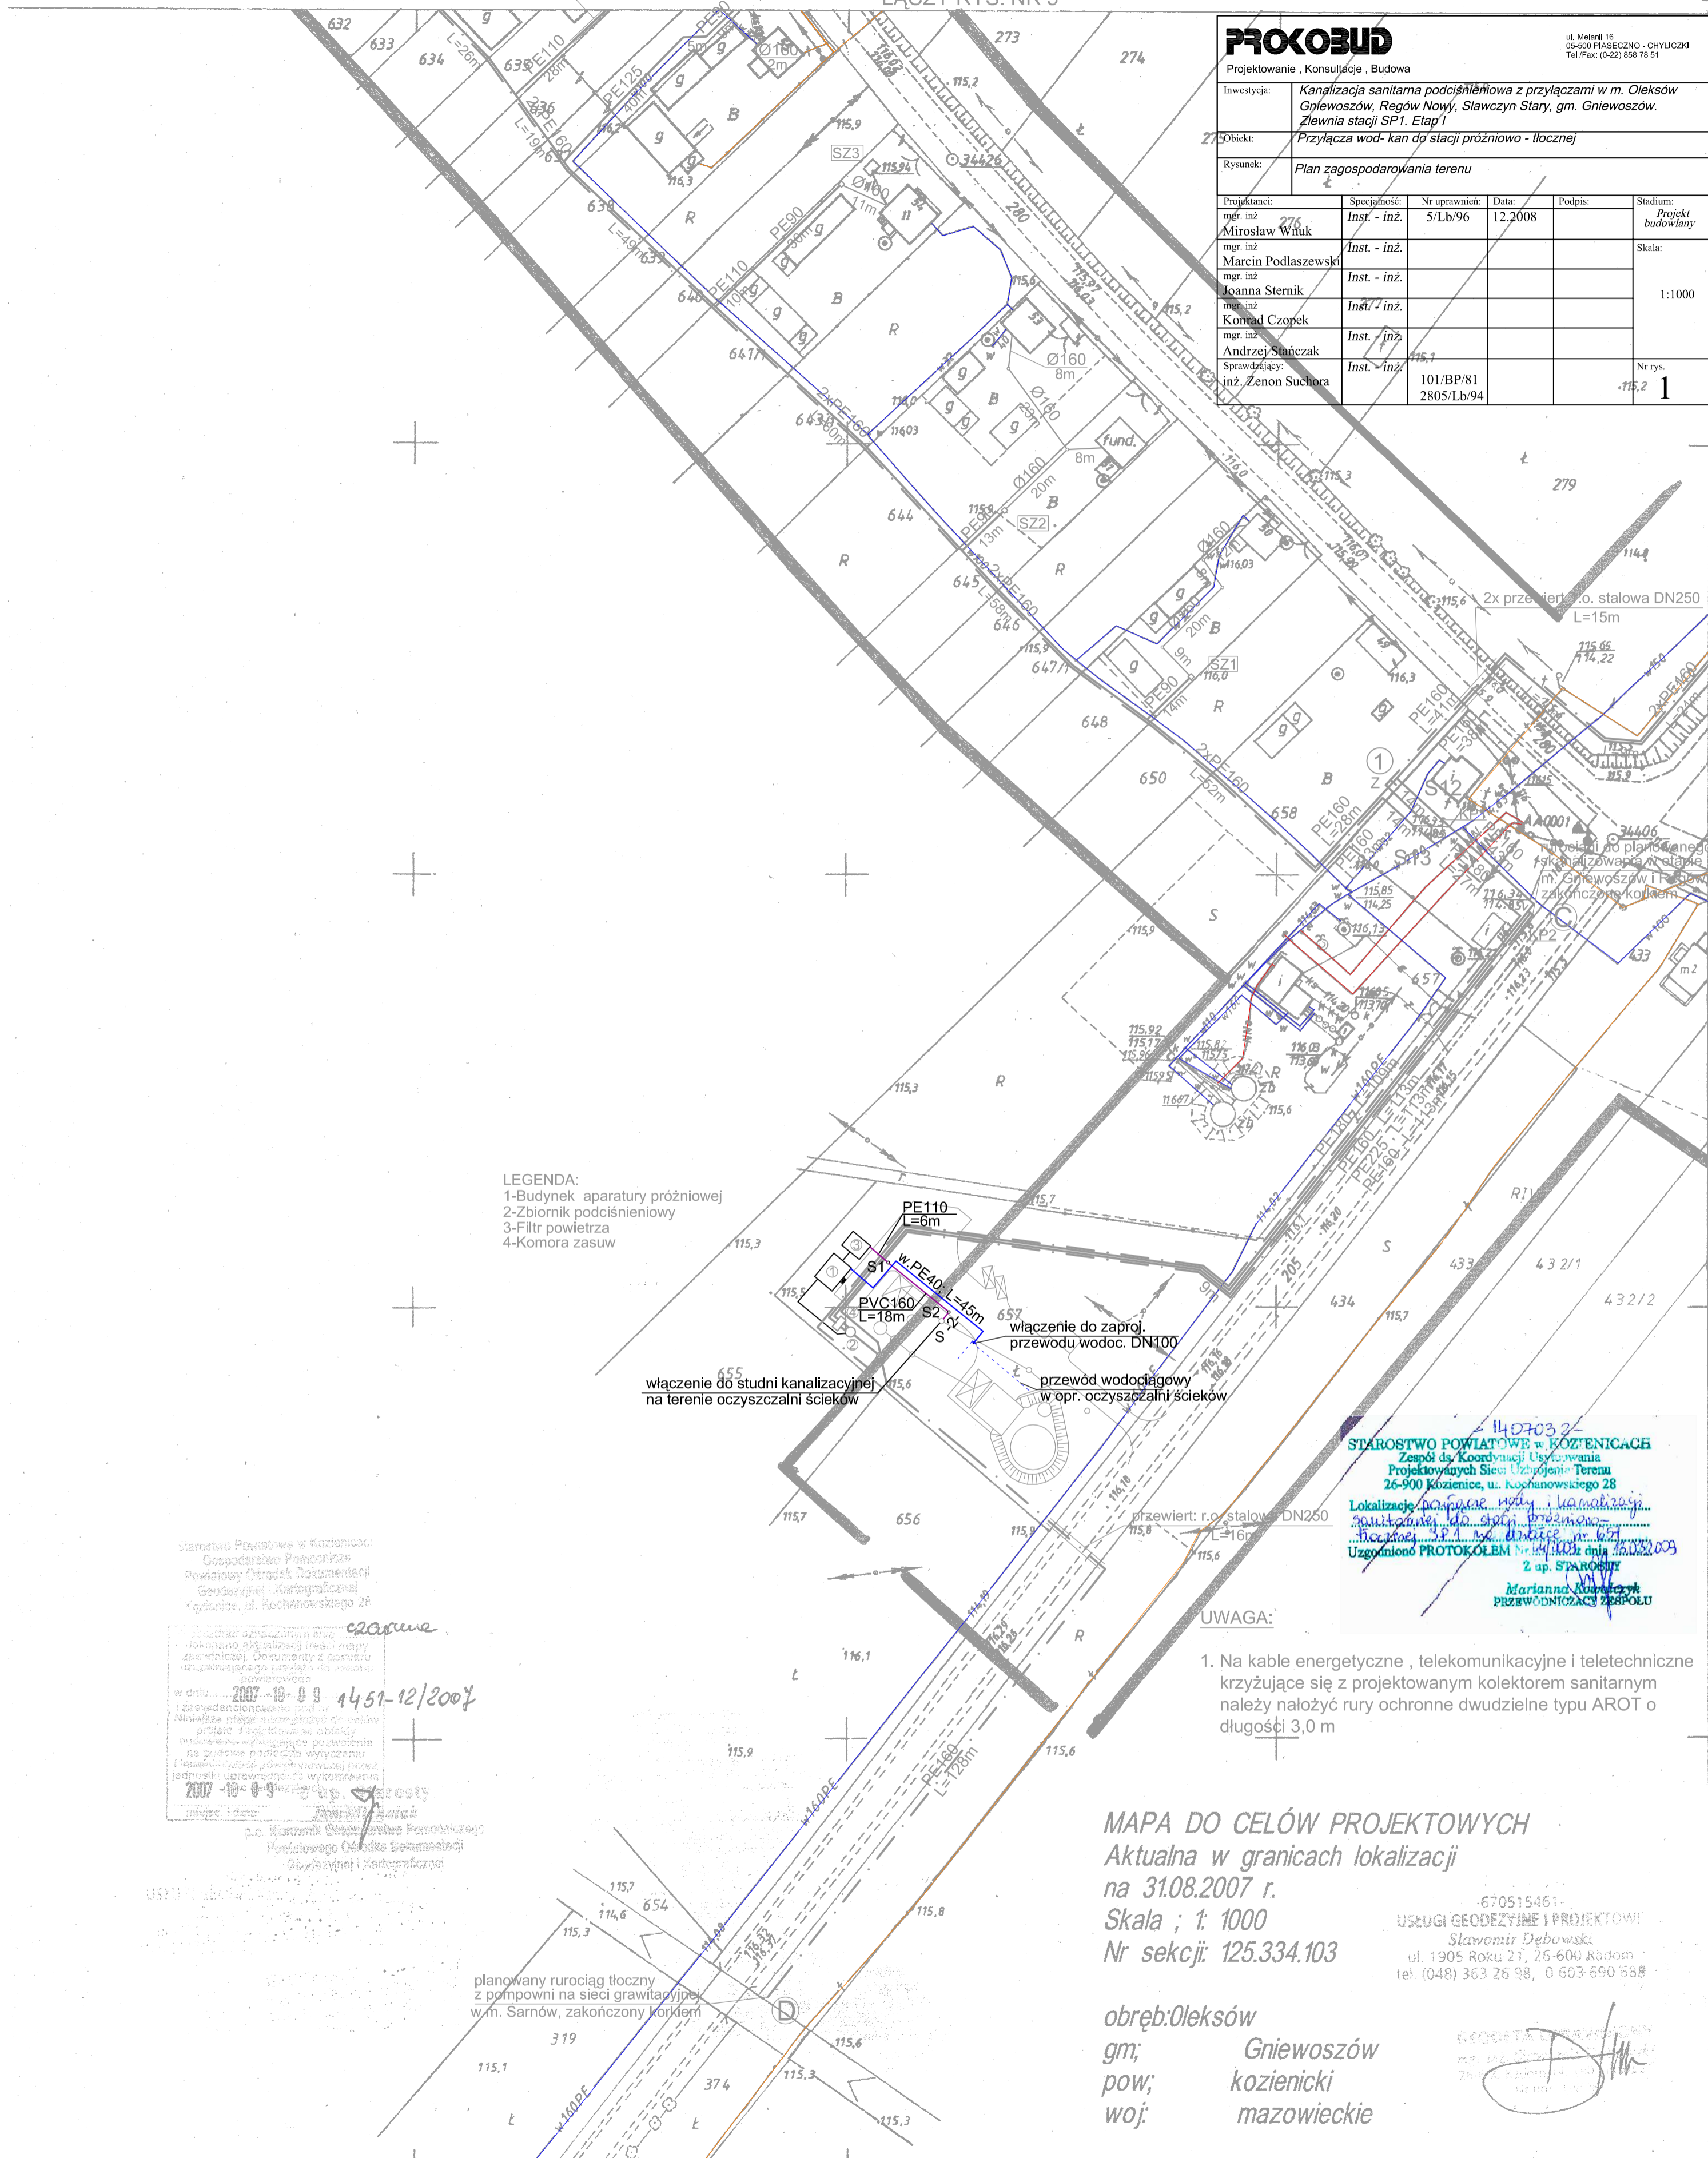

LEGENDA:
1-Budynek aparatury próżniowej
2-Zbiornik podciśnieniowy
3-Filtr powietrza
4-Komora zasuw

włączenie do studni kanalizacyjnej na terenie oczyszczalni ścieków
włączenie do zaprj. przewodu wodoc. DN100
przewód wodociągowy w opr. oczyszczalni ścieków

140703/2
STAROSTWO POWIATOWE w KOZIENICACH
Zespół ds. Koordynacji Usługowania
Projektowanych Sieci Użytkowania Terenu
26-900 Koziencice, ul. Kochanowskiego 28
Lokalizacja: ...
Zgodnie z ...
Uzgodniono PROTOKOLEM Nr ...
z up. STAROSTY
Mariano Kowalczyk
PRZEWODNICZĄCY ZESPÓŁU

UWAGA:

1. Na kable energetyczne, telekomunikacyjne i teletechniczne krzyżujące się z projektowanym kolektorem sanitarnym należy nałożyć rury ochronne dwudzielne typu AROT o długości 3,0 m

MAPA DO CELÓW PROJEKTOWYCH
Aktualna w granicach lokalizacji
na 31.08.2007 r.
Skala ; 1: 1000
Nr sekcji: 125.334.103

670515461
USŁUGI GEODEZYJNE I PROJEKTOWE
Sławomir Debuski
ul. 1905 Roku 21, 26-600 Radom
tel: (048) 363 26 98, 0 603 690 698

obręb: Oleksów
gm; Gniewoszów
pow; kozienicki
woj; mazowieckie

GEODETA
Mariano Kowalczyk
26-600 Radom
ul. 1905 Roku 21
tel: 0603 690 698

Starosta Powiatu w Koziencicach
Gospodarka Przemysłowa
Powiatowy Ośrodek Dokumentacji
Geodezyjnej i Kartograficznej
Tęczyńska, ul. Kochanowskiego 28
2007-10-09 1451-12/2007
2007-10-09
p.o. Kierownika Ośrodka Dokumentacji
Geodezyjnej i Kartograficznej
Mariano Kowalczyk

planowany rurociąg tłoczny z pompowni na sieci grawitacyjnej w m. Samów, zakończony korkiem

ŁĄCZY RYS. NR 2

63000

101	
1	104 1.wieś Oleksów
154.	

1514.042-28/93
1514.042-28/93