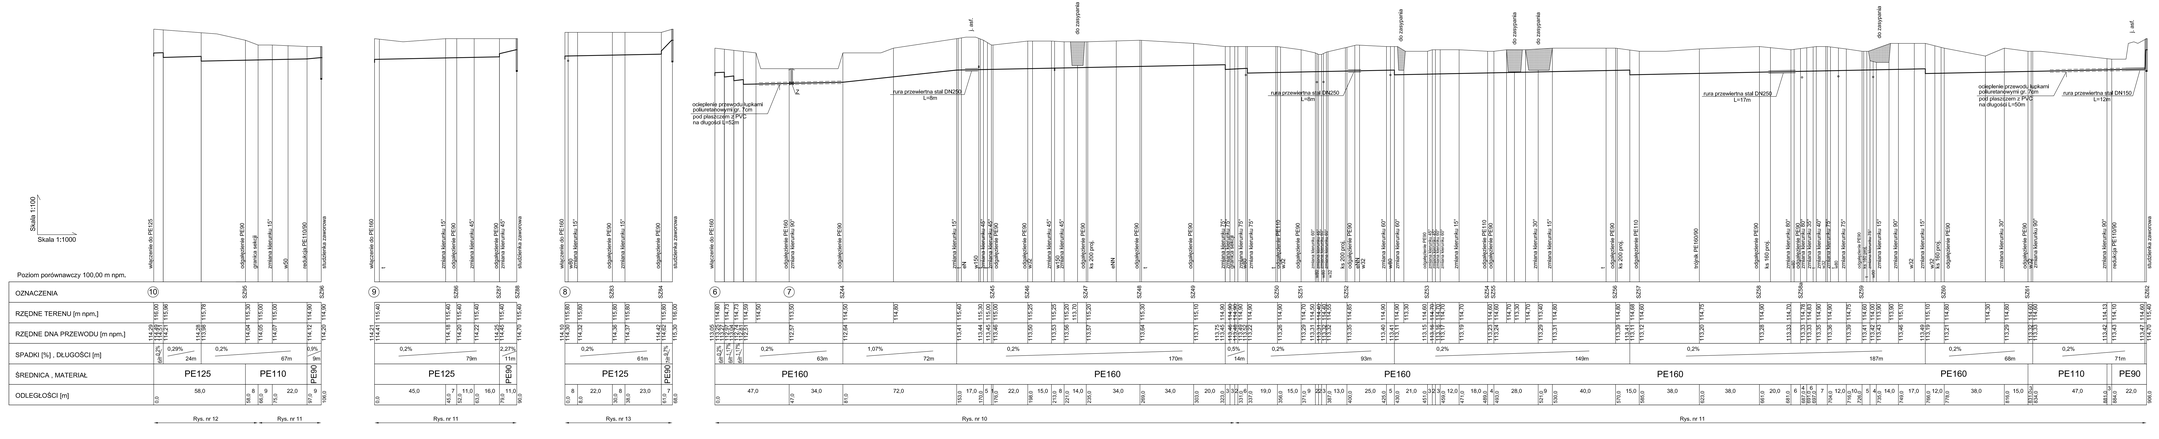

PROKOBUD	26-500 Rzeczyca, ul. Spacerowa 1 / 5 LIPCA 1944 nr 2 tel./Fax: (48) 685 81 71
Przedsiębiorstwo Projektowe , Konsultacje , Budowa	
Inwestycja:	Kanalizacja sanitarna podciśnieniowa z przyłączami w m. Borek, Regśle Stary, Oleksów, gm. Grabowiec Zlewnia stacji SP2
Obiekt:	Sieć przewodów
Branża:	Profile podłużne przewodów podciśnieniowych. Kolektor KP2

Projektowali:	Sprawdzili:	Data opracowania:	Data:	Podpis:	Stadium:
mgr. inż. Mirosław Wnuk	Inż. - inż.	13.X.W	12.2008		Projekt budowlany
mgr. inż. Marcin Podkowiński	Inż. - inż.				Skala:
mgr. inż. Joanna Sosnok	Inż. - inż.				1:100/1000
mgr. inż. Kazimierz Czopek	Inż. - inż.				
mgr. inż. Andrzej Stańczak	Inż. - inż.				
Sprawdzający: inż. Zenon Suchora	Inż. - inż.	101/BP/81 2805 LVIII			Nr rys. 20